


B4489 Burghausen

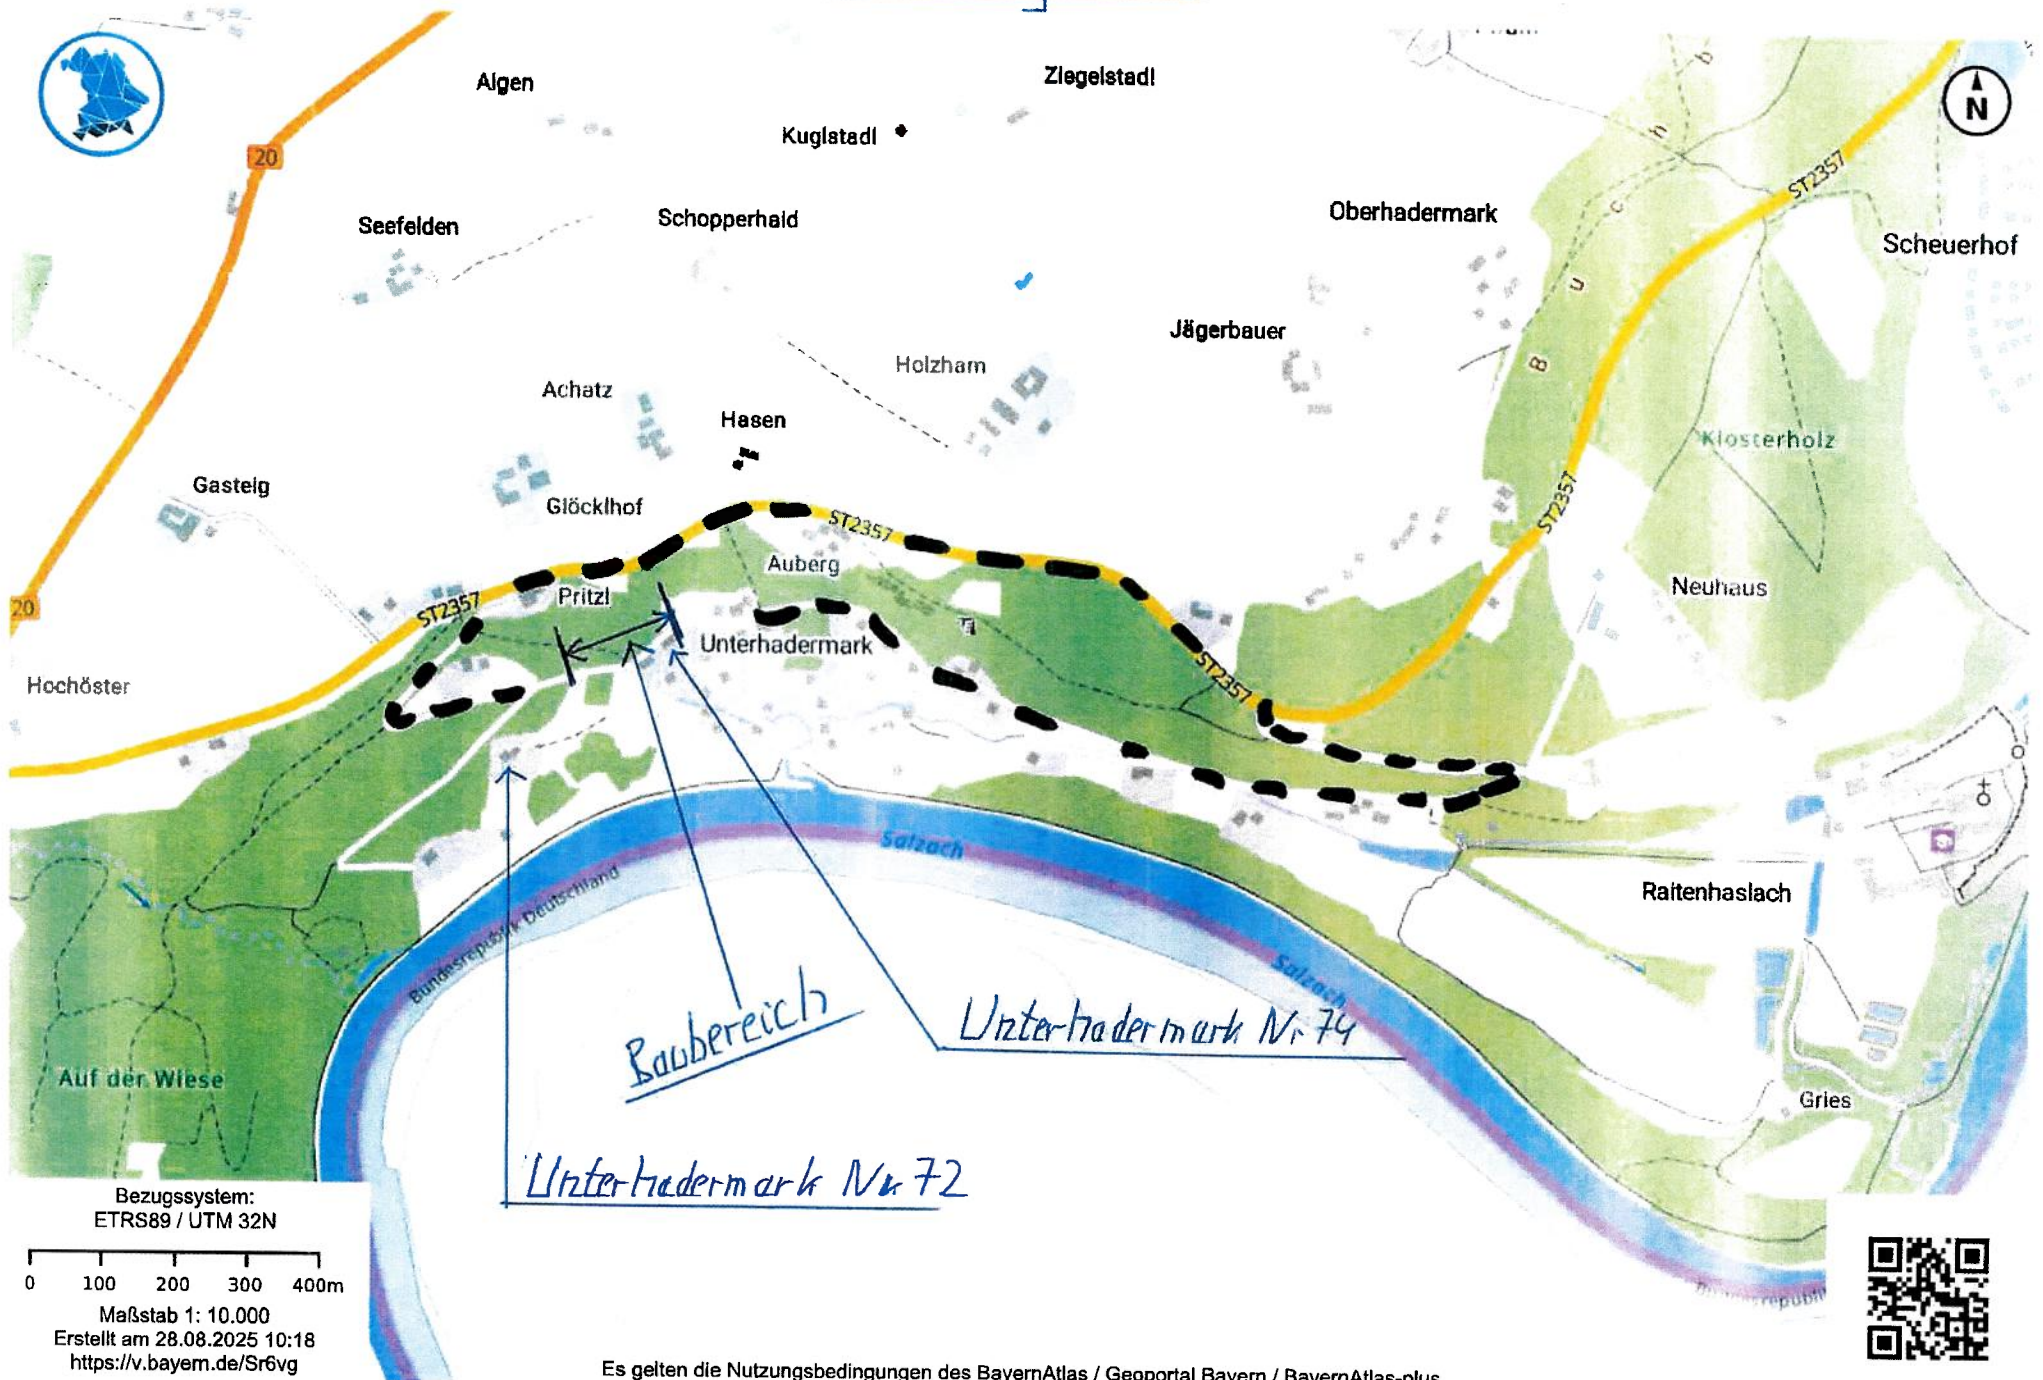

Bezugssystem:
ETRS89 / UTM 32N

0 100 200 300 400m


Maßstab 1: 10.000

Erstellt am 28.08.2025 10:18

<https://v.bayern.de/Sr6vg>

Es gelten die Nutzungsbedingungen des BayernAtlas / Geoportal Bayern / BayernAtlas-plus

© Bayerische Vermessungsverwaltung 2025, Bundesamt für Kartographie und Geodäsie

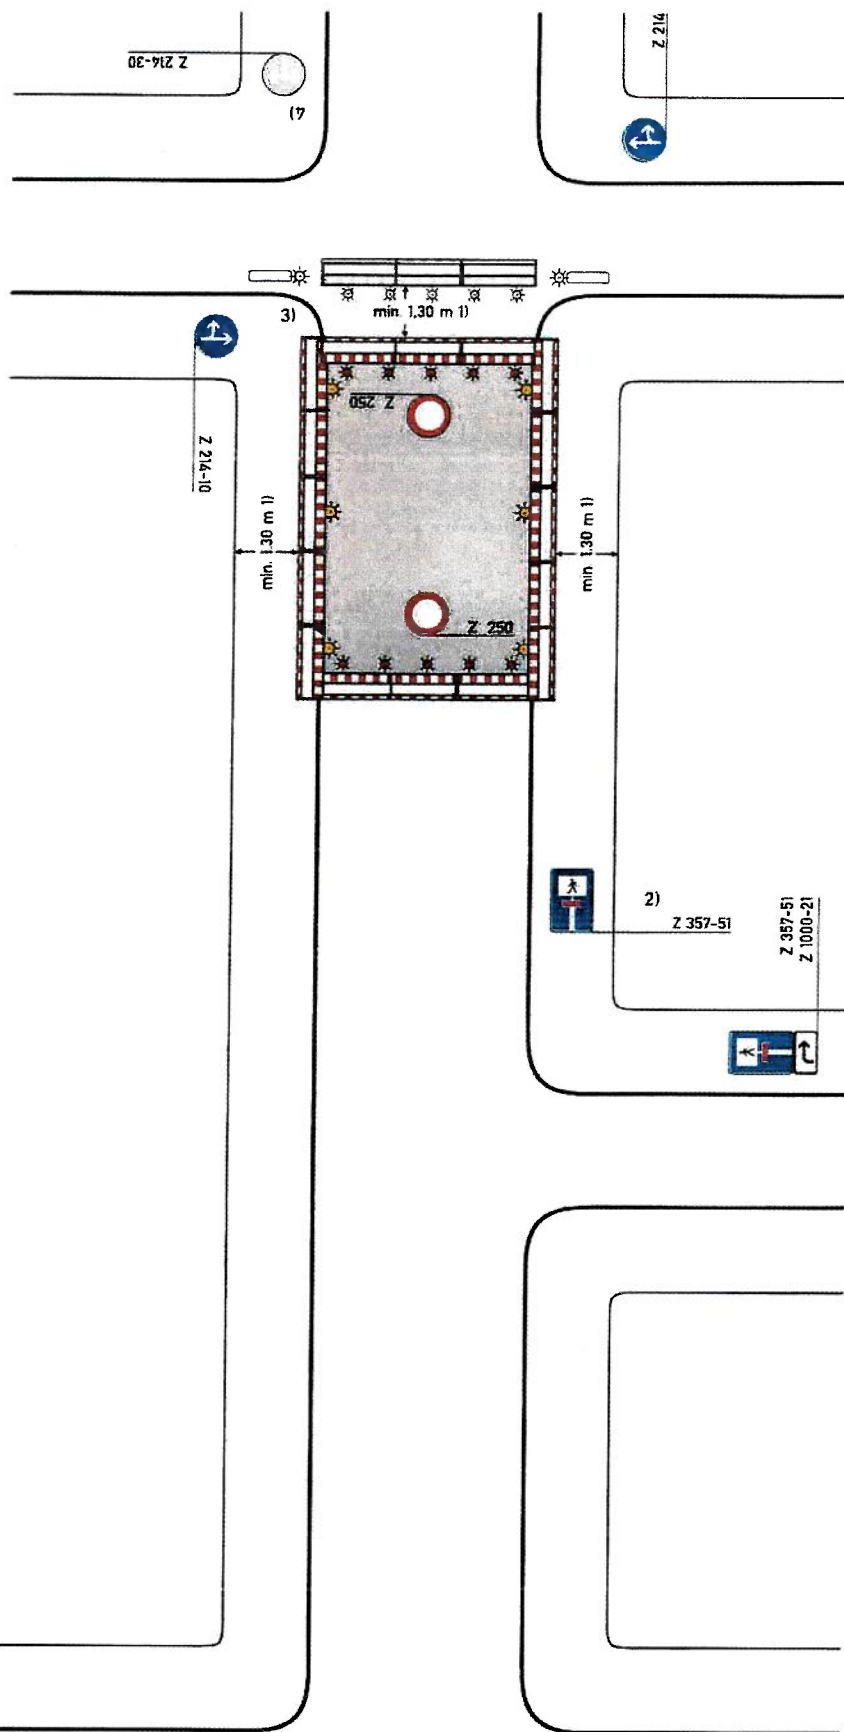

Regelplan B I/15

Sperrung einer Straße

- ☐ Einrichtung einer Umleitung
- ☐ Anpassung der vorhandenen Verkehrszeichen gemäß Eintragung

Querabspernungen

im Bereich der Arbeitsstelle durch Absperrschrankengitter mit mindestens 5 einseitigen roten Warnleuchten

Längsabspernung zum Gehweg

durch Absperrschrankengitter Warnleuchten gemäß Teil B, Abschnitt 2.4.3 Absatz 2

- 1) andere Breiten siehe Teil B, Abschnitt 2.4.2

- 2) ☐ Teilspernung erforderlich;
 - ☐ Z 357
 - ☐ Z 357-50
 - ☐ Z 357-51
 - ☐ Z 357-52

entsprechend der tatsächlichen Durchlässigkeit angeordnet
Aufstellung unmittelbar hinter dem Knotenpunkt

- 3) ☐ Absperrschrankengitter mit mindestens fünf einseitigen roten Warnleuchten sowie doppelseitige Leitbaken mit doppelseitigen gelben Warnleuchten zwecks Herstellung eines Notgehweges angeordnet; die entsprechenden Warnleuchten unmittelbar am Baufeld entfallen

erforderliche Dimensionierung und Lage

- ☐ gemäß beigefügtem Lageplan

- ☐ gemäß Anzeichnung vor Ort

geprüft und angeordnet

- 4) ☐ wegen LZA angeordnet