

Betreff: Vollzug des Bundesbaugesetzes;
Vereinfachte Änderung des Bebauungsplanes der
Gemeinde Burgkirchen a.d.Alz für das Baugebiet
"Holzen II"

Gemäß § 13 Bundesbaugesetz (BBauG) in Verbindung mit
Art. 23 der Gemeindeordnung für den Freistaat Bayern
(GO) erläßt die Gemeinde Burgkirchen a.d.Alz folgende

S A T Z U N G

über die Änderung des Bebauungsplanes für das
Baugebiet "Holzen II":

§ 1

Der rechtskräftige Bebauungsplan vom 15.05.1972 wird im
Bereich der Flurstücksnummern

- a.) 1317, 1317/1 und 1317/4 der Gemarkung Burgkirchen
a.d.Alz (Kampenwandstr. 26 - 30)
- b.) 1325, 1326, 1327/2, 1327/1 und 1327 der Gemarkung
Burgkirchen a.d.Alz (Bereich östlich der Spitz-
steinstraße bis zur Grenze des Bebauungsplanes)
- c.) 1832/9, 1832/10 und 1832/11 der Gemarkung Burg-
kirchen a.d.Alz (Brünsteinstr. 5 - 7)

nach den Plänen des Gemeindebauamtes vom 13.08.1984 geändert.


Die vorerwähnten Pläne sind Bestandteil dieser Satzung.

§ 2

Die Satzung tritt mit dem Tag der Bekanntmachung in Kraft.

Burgkirchen, den 14.09.1984

Gemeinde Burgkirchen a.d.Alz

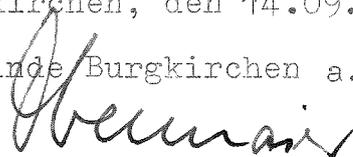

Obermaier
1. Bürgermeister




textliche Festsetzungen:

*Satteldach, Neigung 26°, Kniestock 50cm,
Dachdeckung: Pfannen ziegelrot*

Zeichenerklärung:

- Grenze des Änderungsbereiches
- Baulinie
- Baugrenze
- E+1* Erdgeschoß mit 1. Obergeschoß
- SD* Satteldach
- Firstrichtung

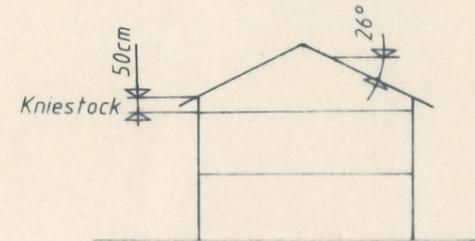

Bebauungsplan Holzen II

Gemeinde Burgkirchen a.d. Alz

Änderung

für die Grundstücke Fl. N.: 1317, 1317/1, 1317/4 Gemarkung Burgkirchen a.d. Alz

Anderungsbeschluß des Gemeinderates vom 13.8.84

Satzungsbeschluß des Gemeinderates vom 11.09.1984

Bekanntmachung am 14.09.1984

Burgkirchen den 14.09.1984


Entwurf: Burgkirchen den 13.8.84

Obermaier

*Obermaier
1. Bürgermeister*

Gemeindebauamt

Adam

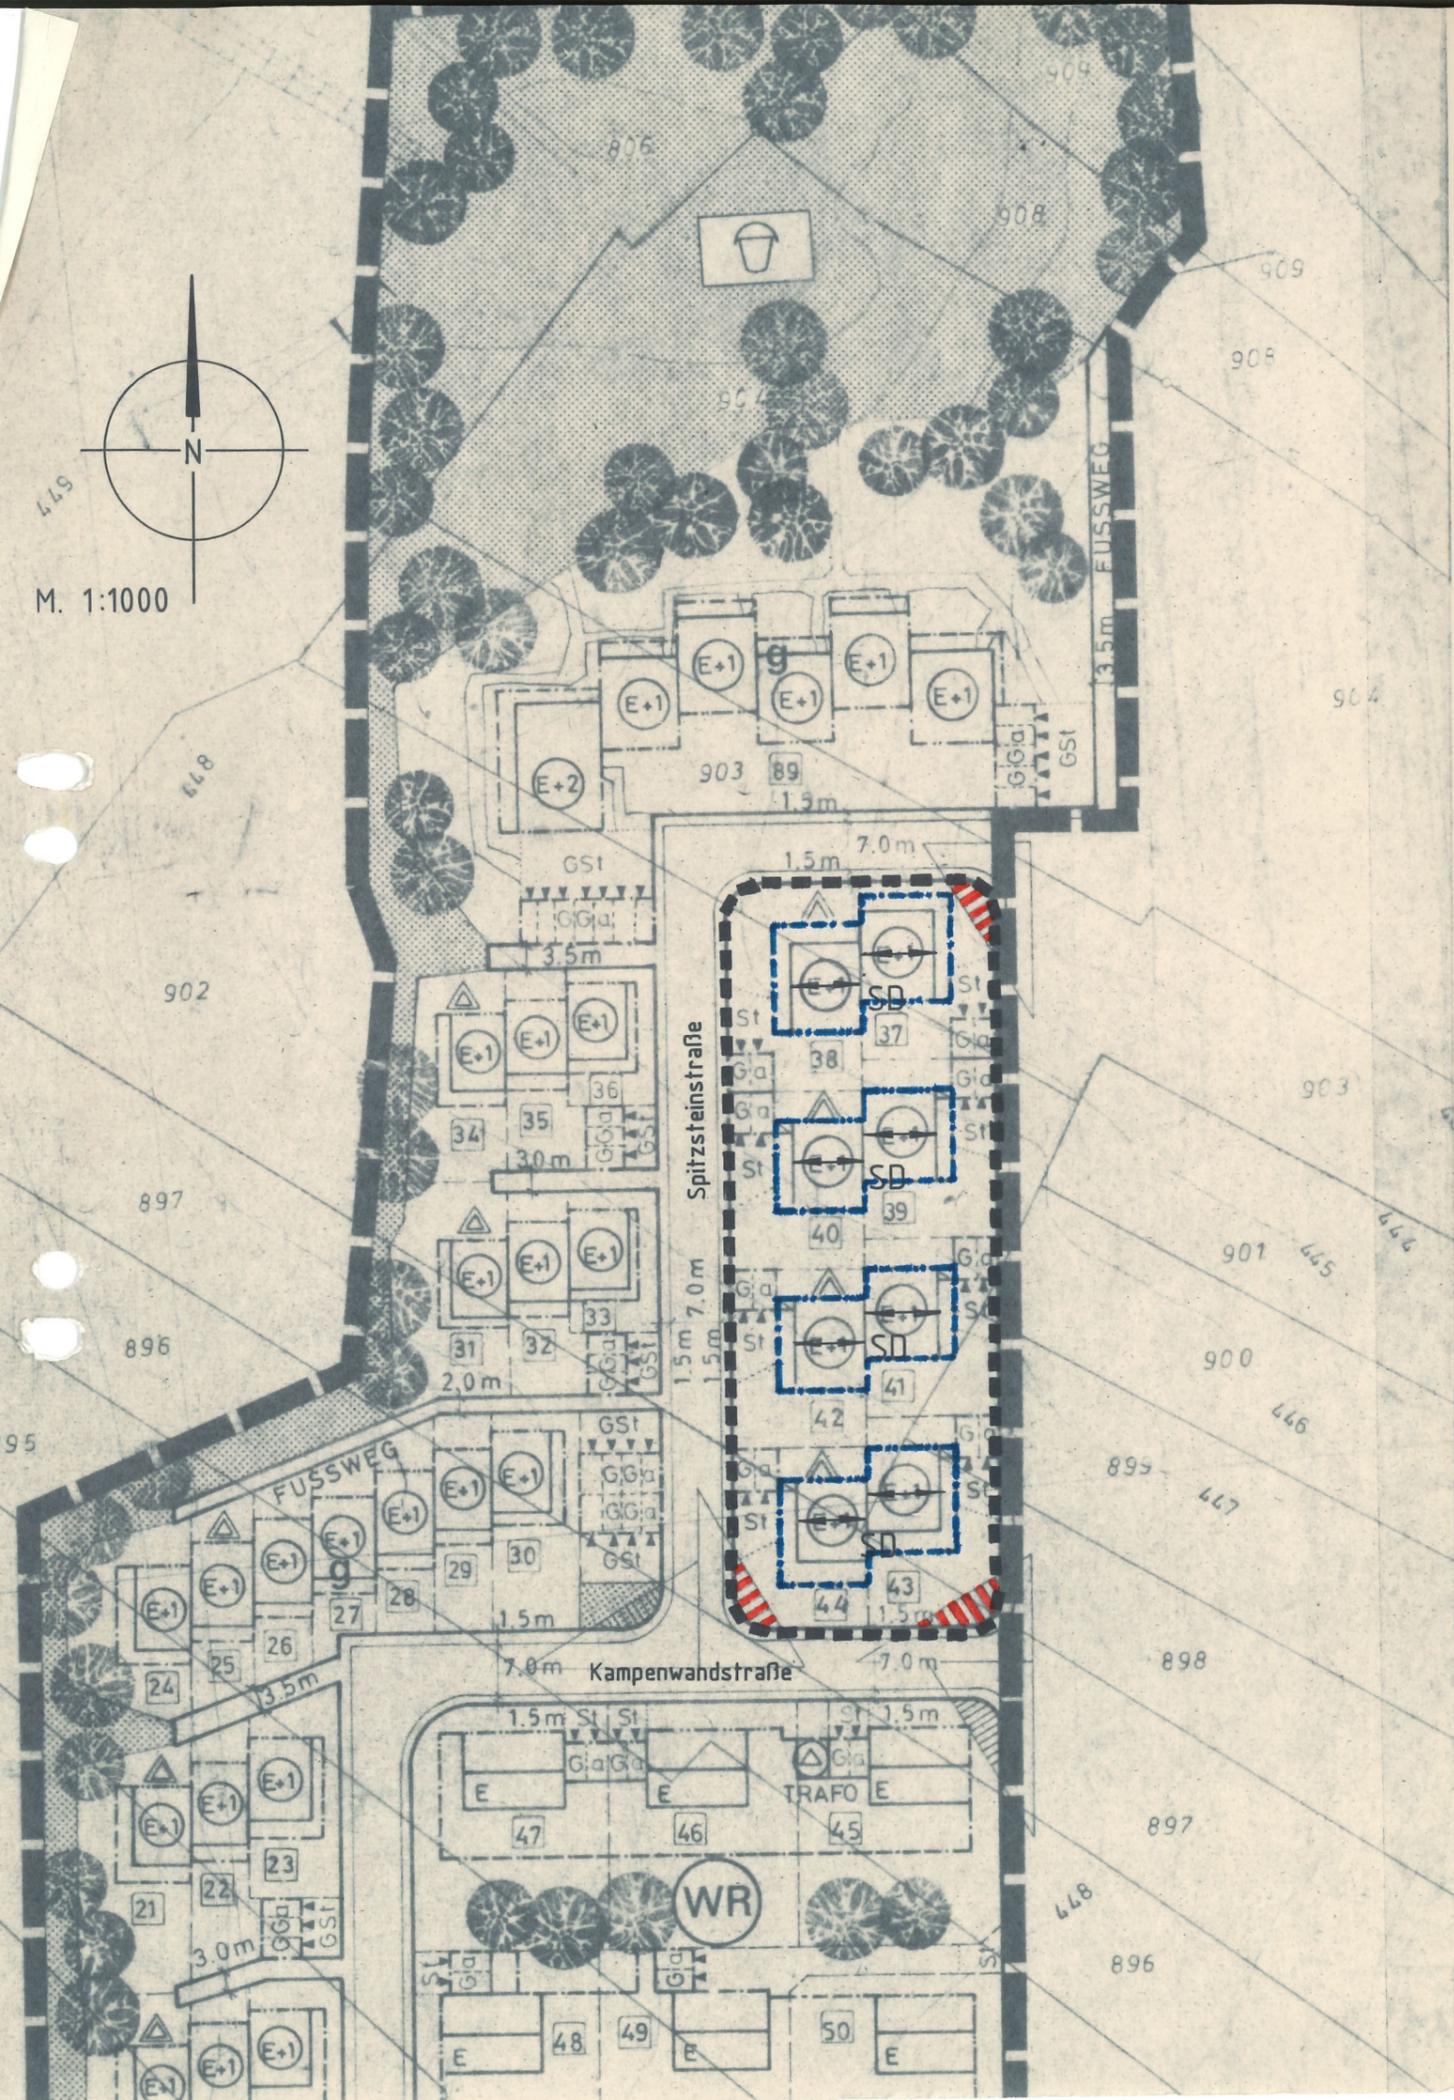


textliche Festsetzungen:

Satteldach, Neigung 26°, Kniestock 50cm,
 Dachdeckung: Pfannen ziegelrot

Zeichenerklärung:

- Grenze des Änderungsbereiches
- Baulinie
- - - Baugrenze
- E+1 Erdgeschoß mit 1 Obergeschoß
- SD Satteldach
- ← Firstrichtung

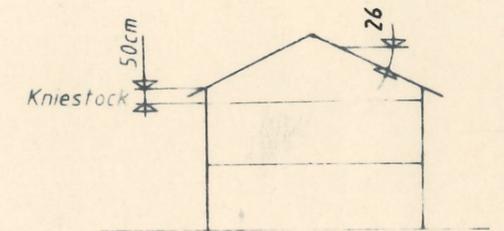

*Bebauungsplan Holzen II
 Gemeinde Burgkirchen a.d. Alz
 5. Änderung*

*für die Grundstücke Fl. N. 1325, 1326, 1327/2, 1327/1, 1327 Gemarkung
 Burgkirchen a.d. Alz*

Anderungsbeschluß des Gemeinderates vom 13.8.84

Satzungsbeschluß des Gemeinderates vom 11.09.1984


Bekanntmachung am 14.09.1984

Burgkirchen den 14.09.1984

Entwurf Burgkirchen den 13.8.84

Obermaier
 Obermaier
 1. Bürgermeister

Gemeindebauamt
Adam
 Adam

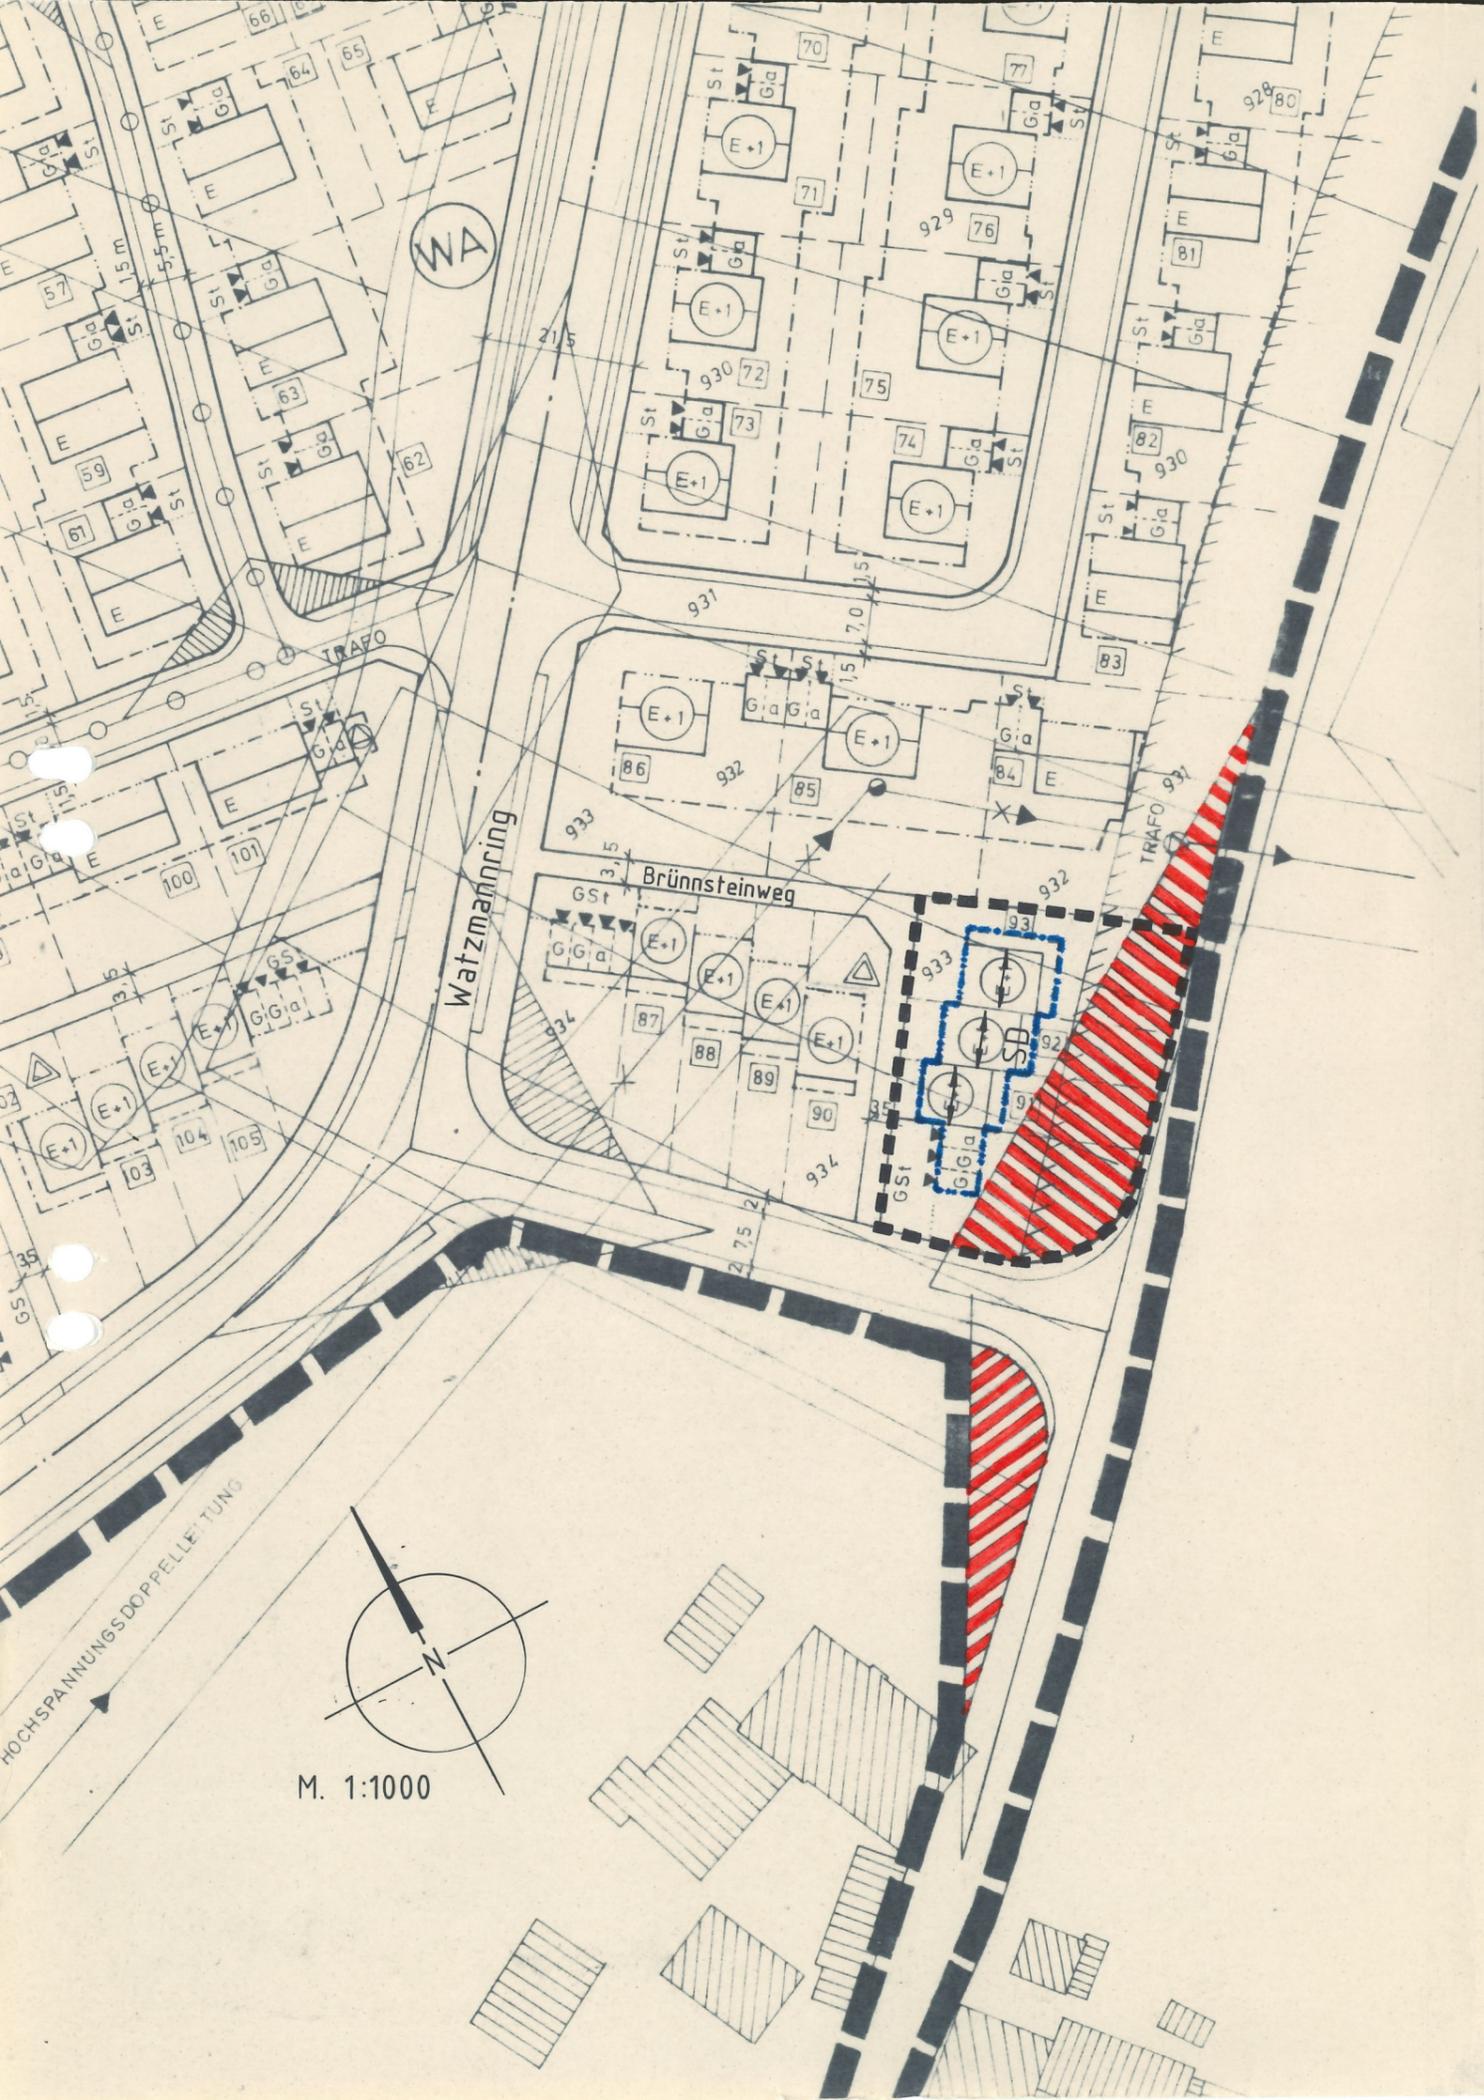


textliche Festsetzungen:

Satteldach, Neigung 26°, Kniestock 50cm,
Dachdeckung: Pfannen ziegelrot

Zeichenerklärung:

- Grenze des Änderungsbereiches
- Baulinie
- - - Baugrenze
- E+1 Erdgeschoß mit 1. Obergeschoß
- SD Satteldach
- Firstrichtung

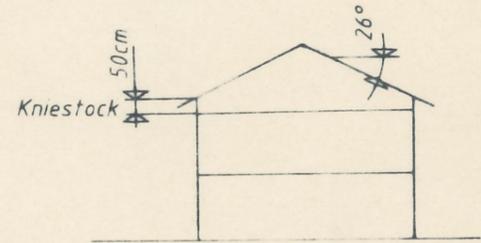

*Bebauungsplan Holzen II
Gemeinde Burgkirchen a.d. Alz
Änderung*

für die Grundstücke Fl. N. 1832/9, 1832/10, 1832/11 Gemarkung Burgkirchen a.d. Alz

Änderungsbeschluß des Gemeinderates vom 13.8.84

Satzungsbeschluß des Gemeinderates vom 11.09.1984

Bekanntmachung am 14.09.1984

Burgkirchen den 14.09.1984

Entwurf: Burgkirchen den 13.8.84

Werner
Obermaier
1. Bürgermeister

Gemeindebauamt
Adam
Adam