

Gemeinde Burgkirchen a.d.Alz

Vereinfachte Änderung des Bebauungsplanes der Gemeinde
Burgkirchen a.d.Alz für das Baugebiet Gendorf vom März 1964

Aufgrund der §§ 10 und 13 Bundesbaugesetz (BBauG), in Verbindung mit Art. 23 der Gemeindeordnung für den Freistaat Bayern (GO), erläßt die Gemeinde Burgkirchen a.d.Alz folgende

S A T Z U N G

=====

zur Änderung des Bebauungsplanes für das
Baugebiet Gendorf, vom März 1964

§ 1

Der rechtskräftige Bebauungsplan für Gendorf vom März 1964 (genehmigt mit Bescheid der Regierung von Oberbayern vom 28.01.1965) wird für das Grundstück Fl.Nr. 1093/2, Gemarkung Burgkirchen a.d.Alz, nach dem Plan des gemeindlichen Bauamtes vom 10.10.1983, geändert. Der vorerwähnte Plan ist Bestandteil dieser Satzung.

§ 2

An der Mozartstraße und am Tulpenweg (Fl.Nr. 1093/2, Gemarkung Burgkirchen a.d.Alz) sollen mehrgeschossige Wohngebäude (E + 2) errichtet werden. Weiter ist die Errichtung einer Tiefgarage vorgesehen. Der Ausbau des Dachgeschosses und die Errichtung eines Kniestockes ist nicht zulässig.

§ 3

Diese Änderungssatzung tritt mit ihrer amtlichen Bekanntmachung in Kraft.

Burgkirchen a.d.Alz, 17. Januar 1984


Gemeinde Burgkirchen a.d.Alz



[Handwritten signature]

Voderhuber

1. Bürgermeister

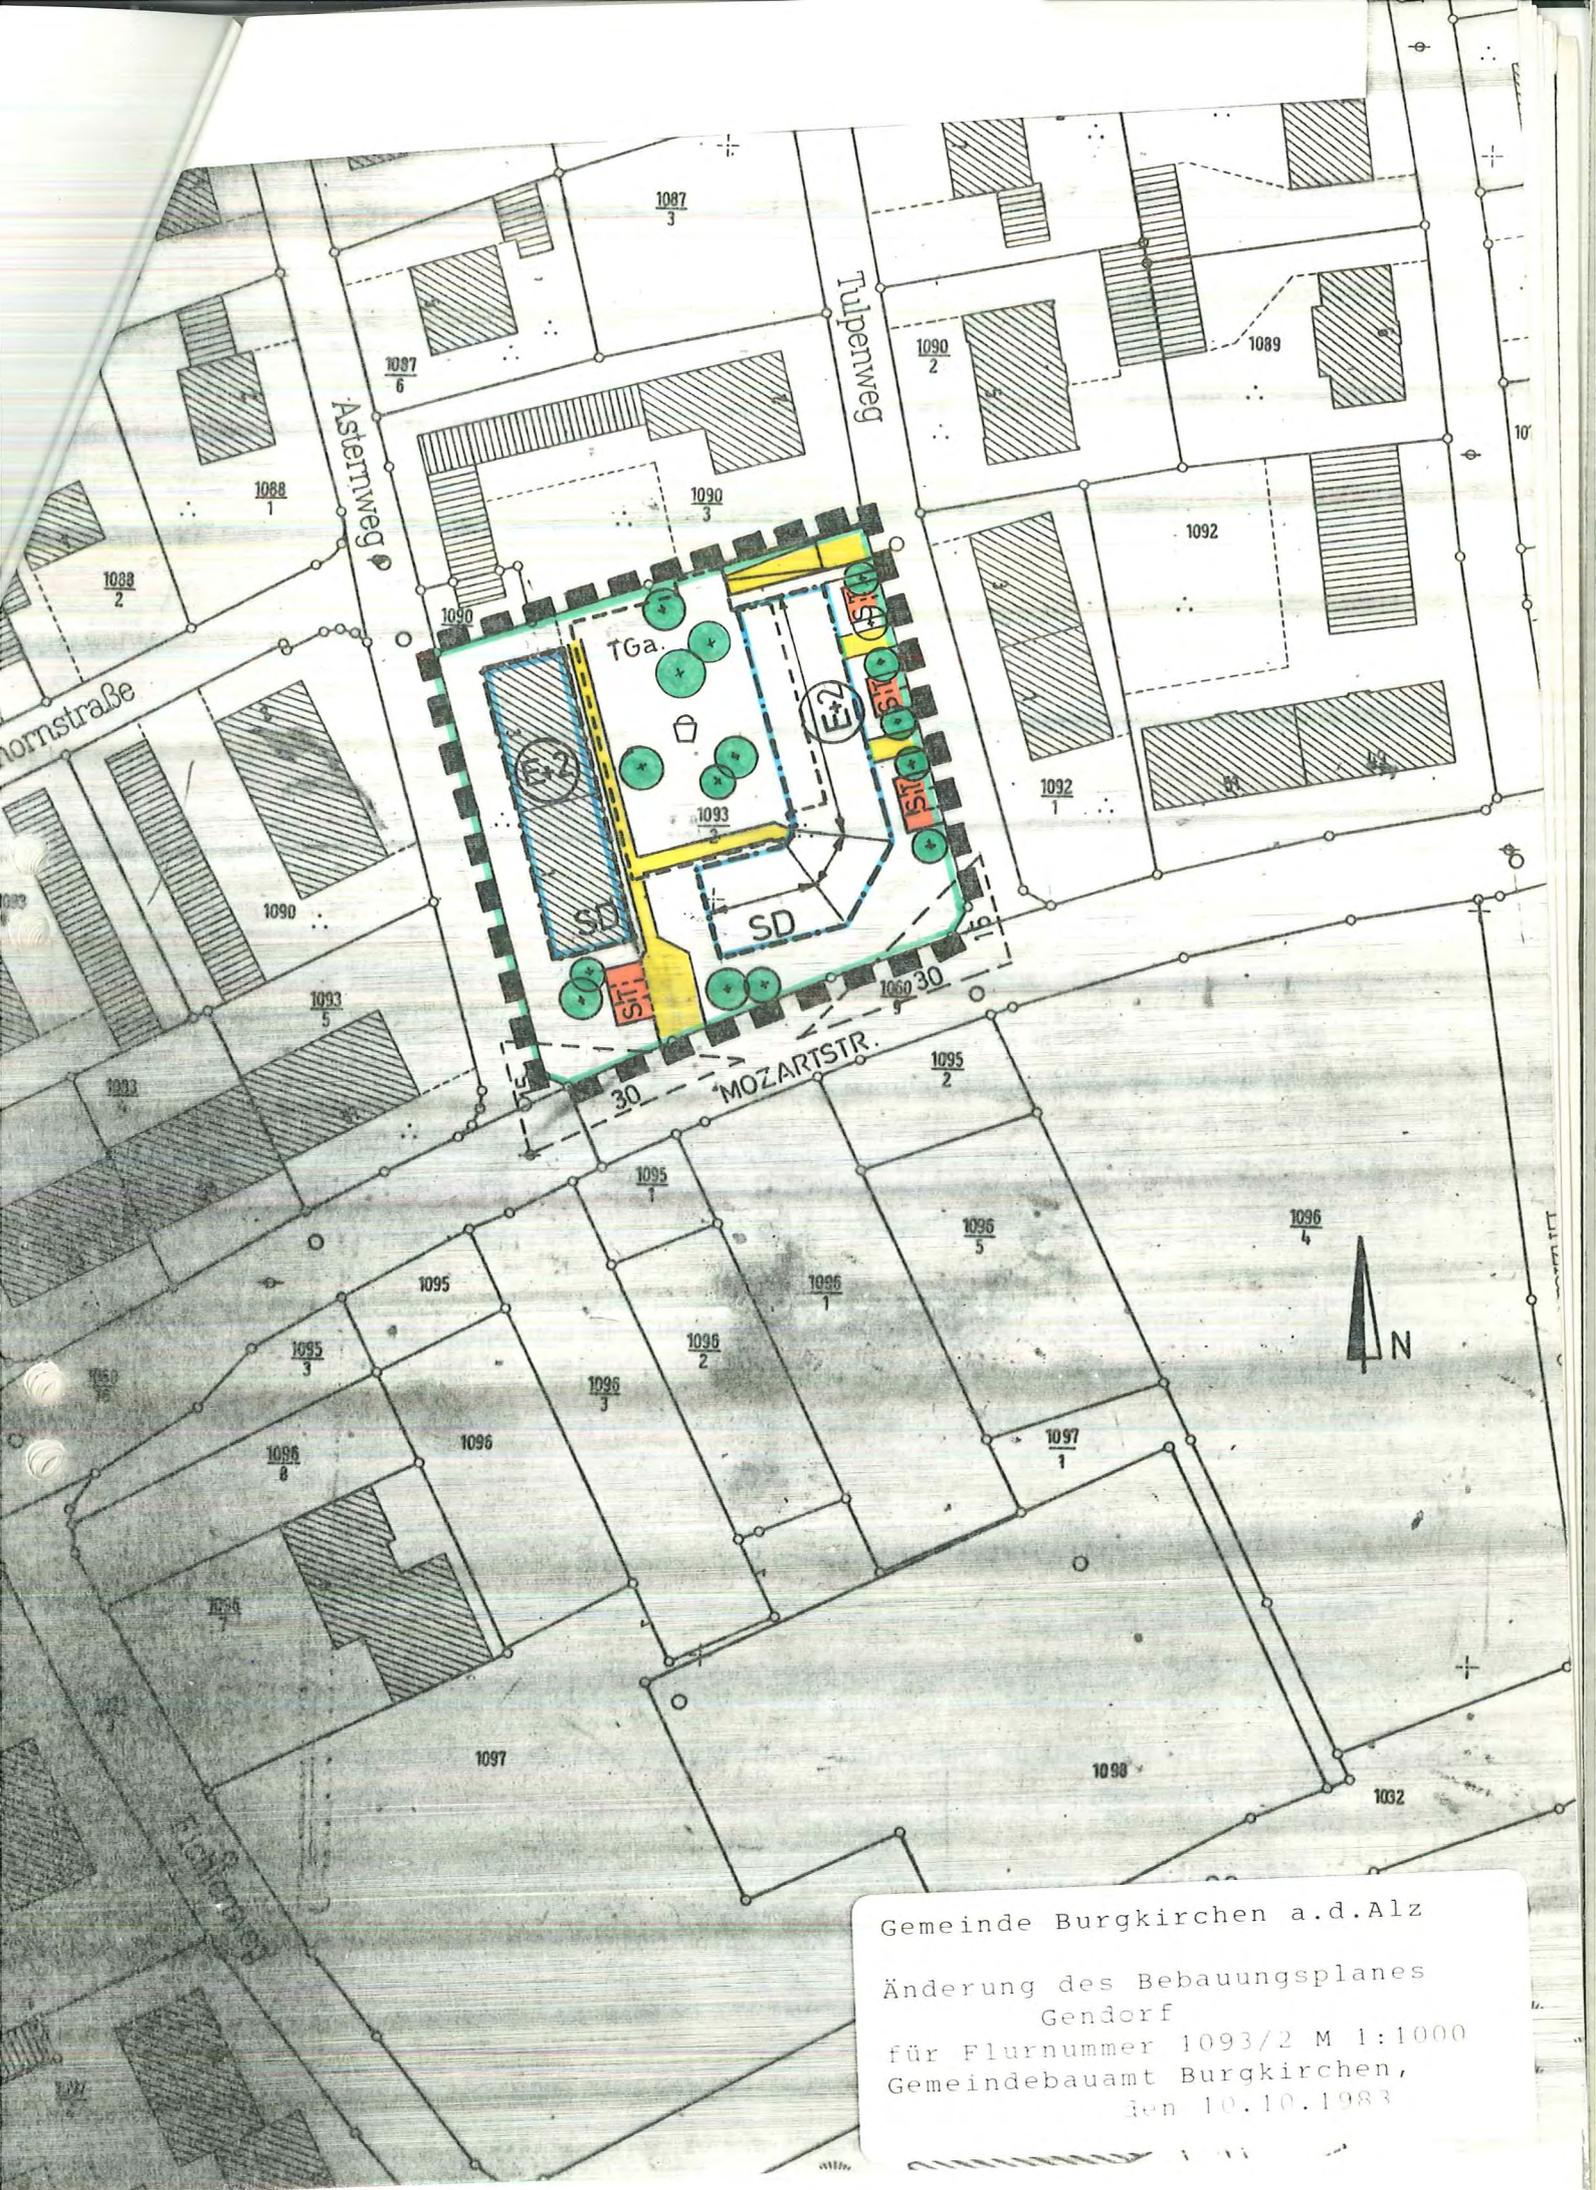

Gemeinde Burgkirchen a.d. Alz
 Änderung des Bebauungsplanes
 Gendorf
 für Flurnummer 1093/2 M 1:1000
 Gemeindebauamt Burgkirchen,
 den 10.10.1983