

Vollzug des Baugesetzbuches

**4. Änderung des Bebauungsplanes Nr. 5 der Gemeinde Burgkirchen a.d.Alz
für das Baugebiet "Gendorf West, am Kastanienweg"**

Gemäß § 13 Baugesetzbuch (BauGB) in Verbindung mit Art. 23 der Gemeindeordnung für den Freistaat Bayern (GO) erläßt die Gemeinde Burgkirchen a.d.Alz folgende

Satzung

über die 4. Änderung des Bebauungsplanes
für das Baugebiet "Gendorf West, am Kastanienweg"

§ 1

Der rechtskräftige Bebauungsplan vom 19.06.1980, in der Fassung vom 30.01.1990 (3. Änderung) wird nachfolgend geändert, indem die Textziffer 8 mit folgendem Text angefügt wird:

8. Im Geltungsbereich dieser Bebauungsplanänderung kann für den Bau von Wintergärten und überdachten Pergolen ausnahmsweise der seitlich geforderte Grenzabstand gem. Art. 6 Bayerische Bauordnung (BayBO) entfallen.

§ 2

Diese Änderung gilt für den im beiliegenden Plan eingetragenen Bereich der Fl.-Nrn. Fl.-Nrn: 1121/19, 1121/20, 1121/24, 1121/26 und 1121/27 der Gemarkung Burgkirchen a.d.Alz (Kiefernstraße 12, 12 a, 14 und 14 a).

§ 3

Ansonsten gelten die Festsetzungen des Bebauungsplanes Nr. 5 "Gendorf West, am Kastanienweg" weiter.


§ 4

Die Satzung tritt mit dem Tag der Bekanntmachung in Kraft.

Burgkirchen a.d.Alz, den 10.06.1997

Gemeinde Burgkirchen a.d.Alz

Josef Rapp
1. Bürgermeister

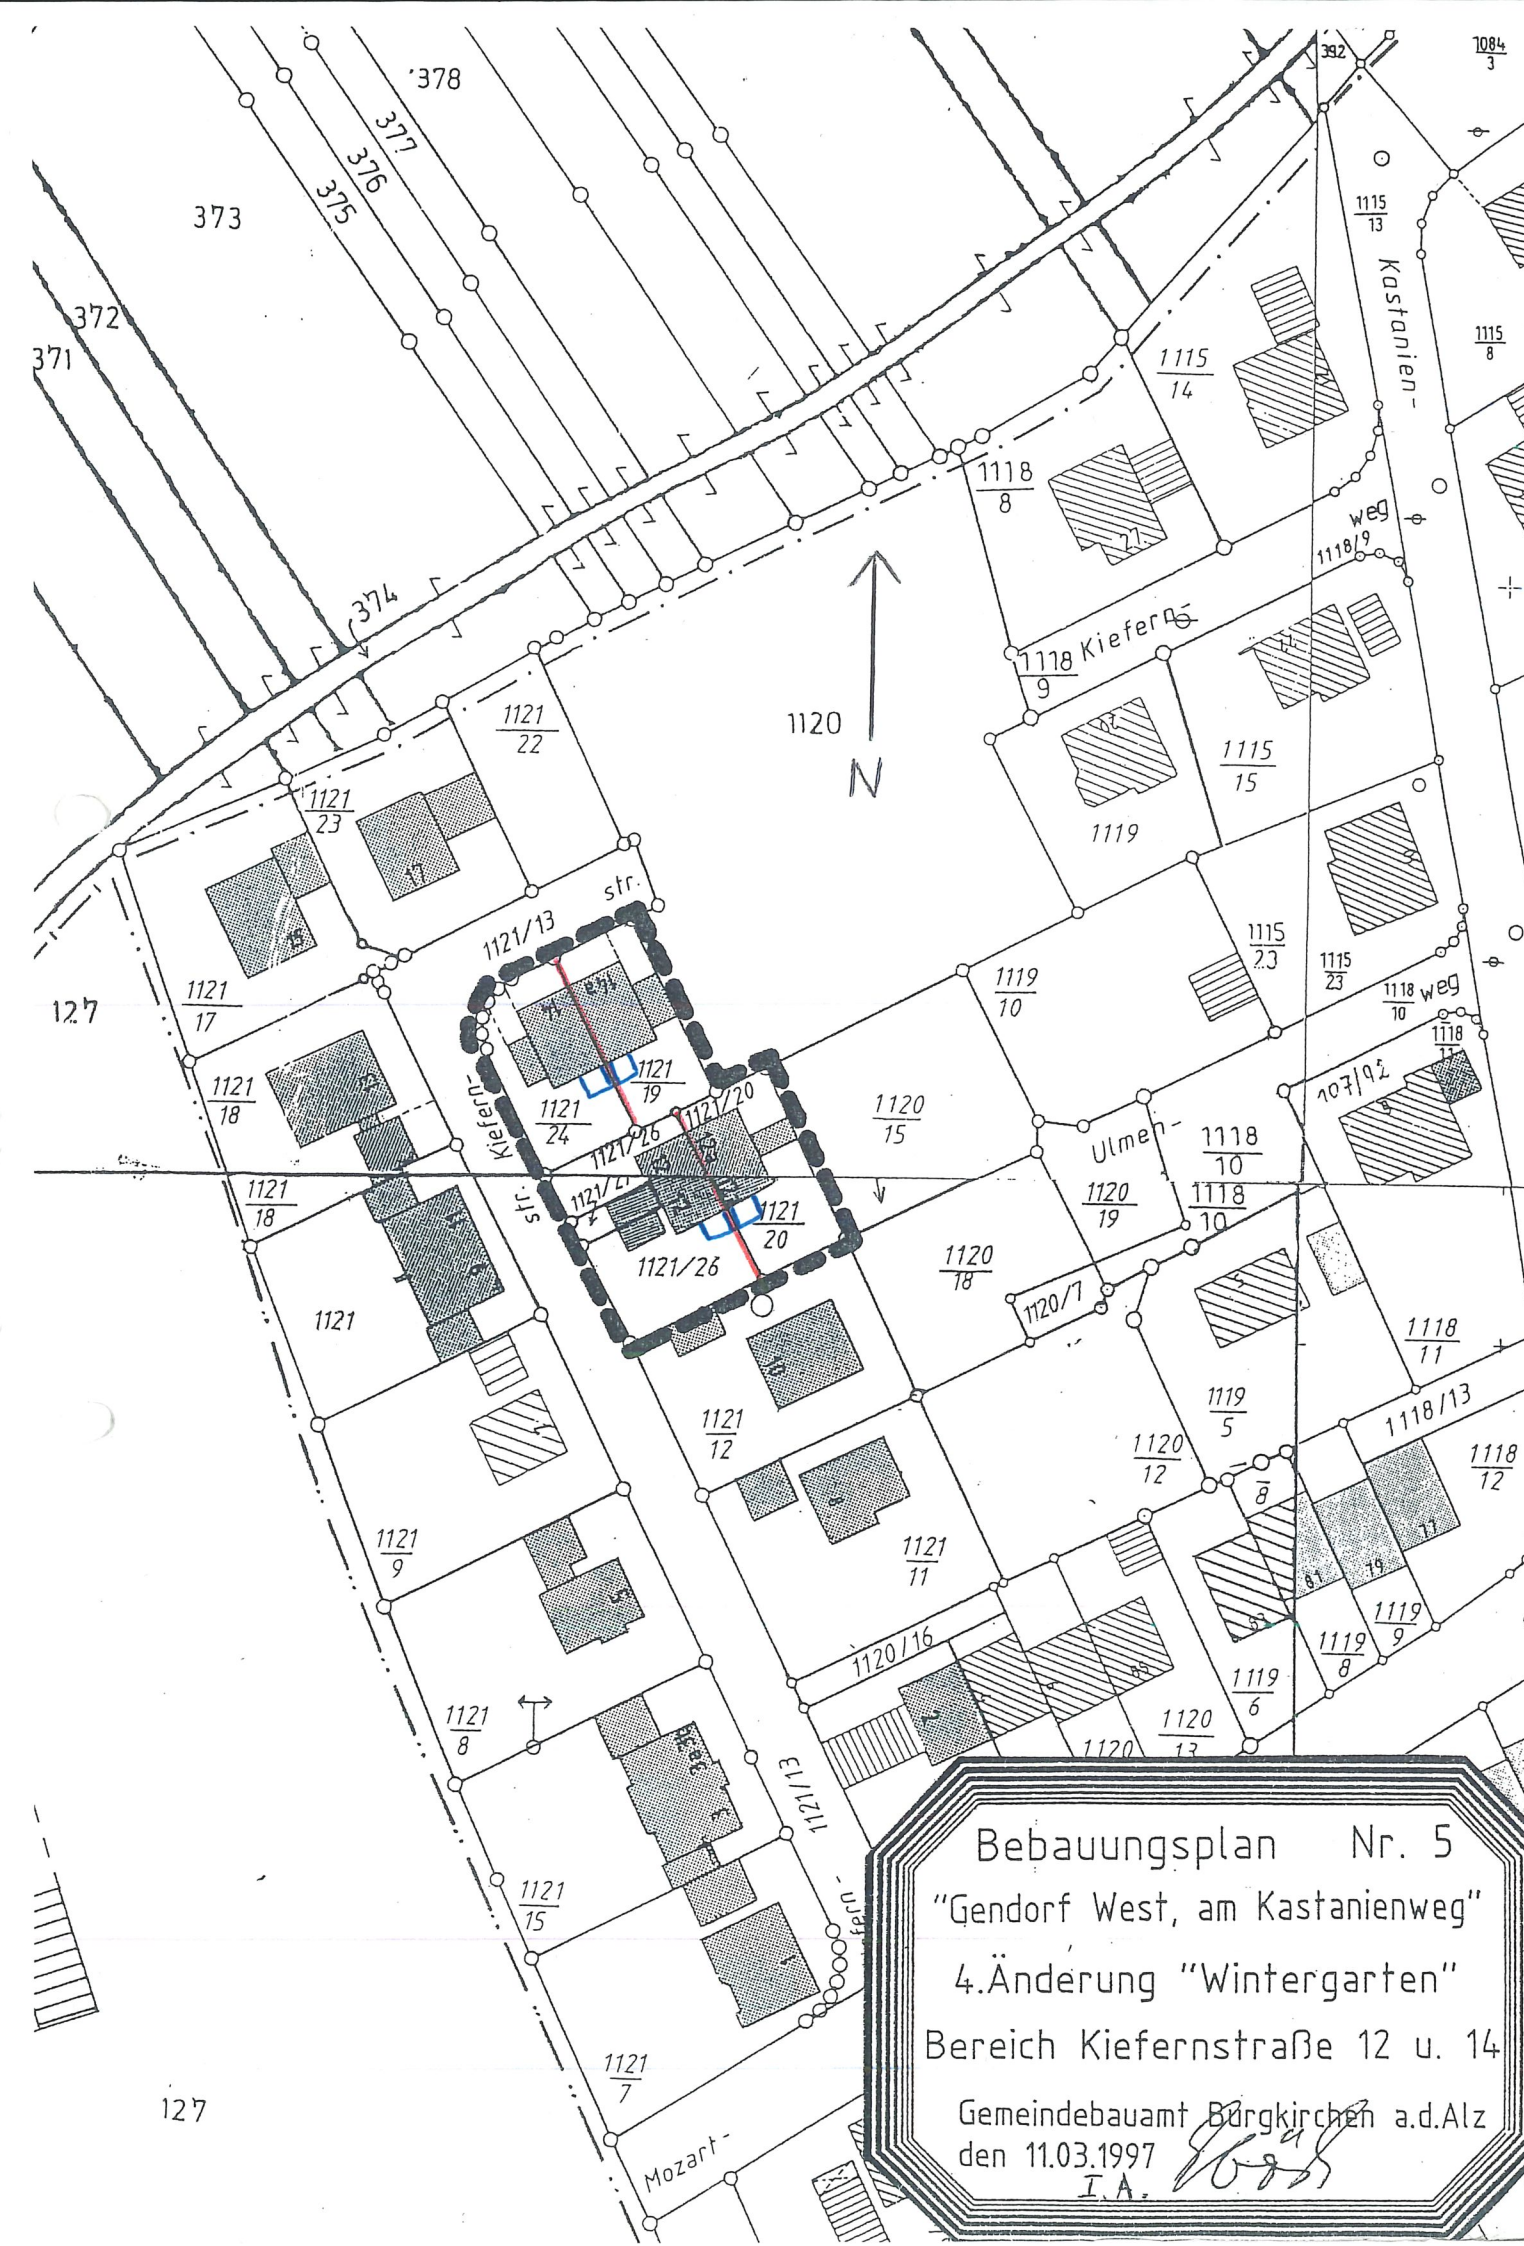

Bebauungsplan Nr. 5
"Gendorf West, am Kastanienweg"
4. Änderung "Wintergarten"
Bereich Kiefernstraße 12 u. 14
Gemeindebauamt Burgkirchen a.d.Alz
den 11.03.1997
I.A. [Signature]