

Gemeinde Burgkirchen a.d.Alz
Az. 610-11/3 Schr/H (T.Nr.3)

Vollzug des Baugesetzbuches

**3. Änderung des Bebauungsplanes Nr. 6 der Gemeinde Burgkirchen
a.d.Alz für das Baugebiet**

"Gendorf, Ost"

Gemäß § 13 Baugesetzbuch (BauGB) in Verbindung mit Art. 23 der
Gemeindeordnung für den Freistaat Bayern (GO) erläßt die Gemeinde
Burgkirchen a.d.Alz folgende

S A T Z U N G

über die Änderung des Bebauungsplanes
für das Baugebiet "Gendorf, Ost"

§ 1

Der rechtskräftige Bebauungsplan vom 14.04.1977 wird im Bereich
der Grundstücke

Fl.-Nr. 1026/1, 1144/3 und 1144/2 Gemarkung Burgkirchen a.d.Alz
nach dem Plan des Gemeindebauamtes vom 19.01.1989 geändert.


Der vorerwähnte Plan ist Bestandteil dieser Satzung.


§ 2


Die Satzung tritt mit dem Tag der Bekanntmachung in Kraft.

Burgkirchen a.d.Alz, den 15.03.1989

Gemeinde Burgkirchen a.d.Alz

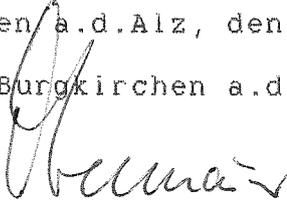
Robert Obermaier
1. Bürgermeister

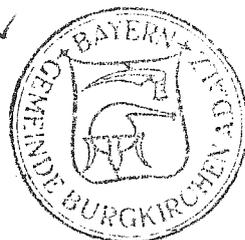

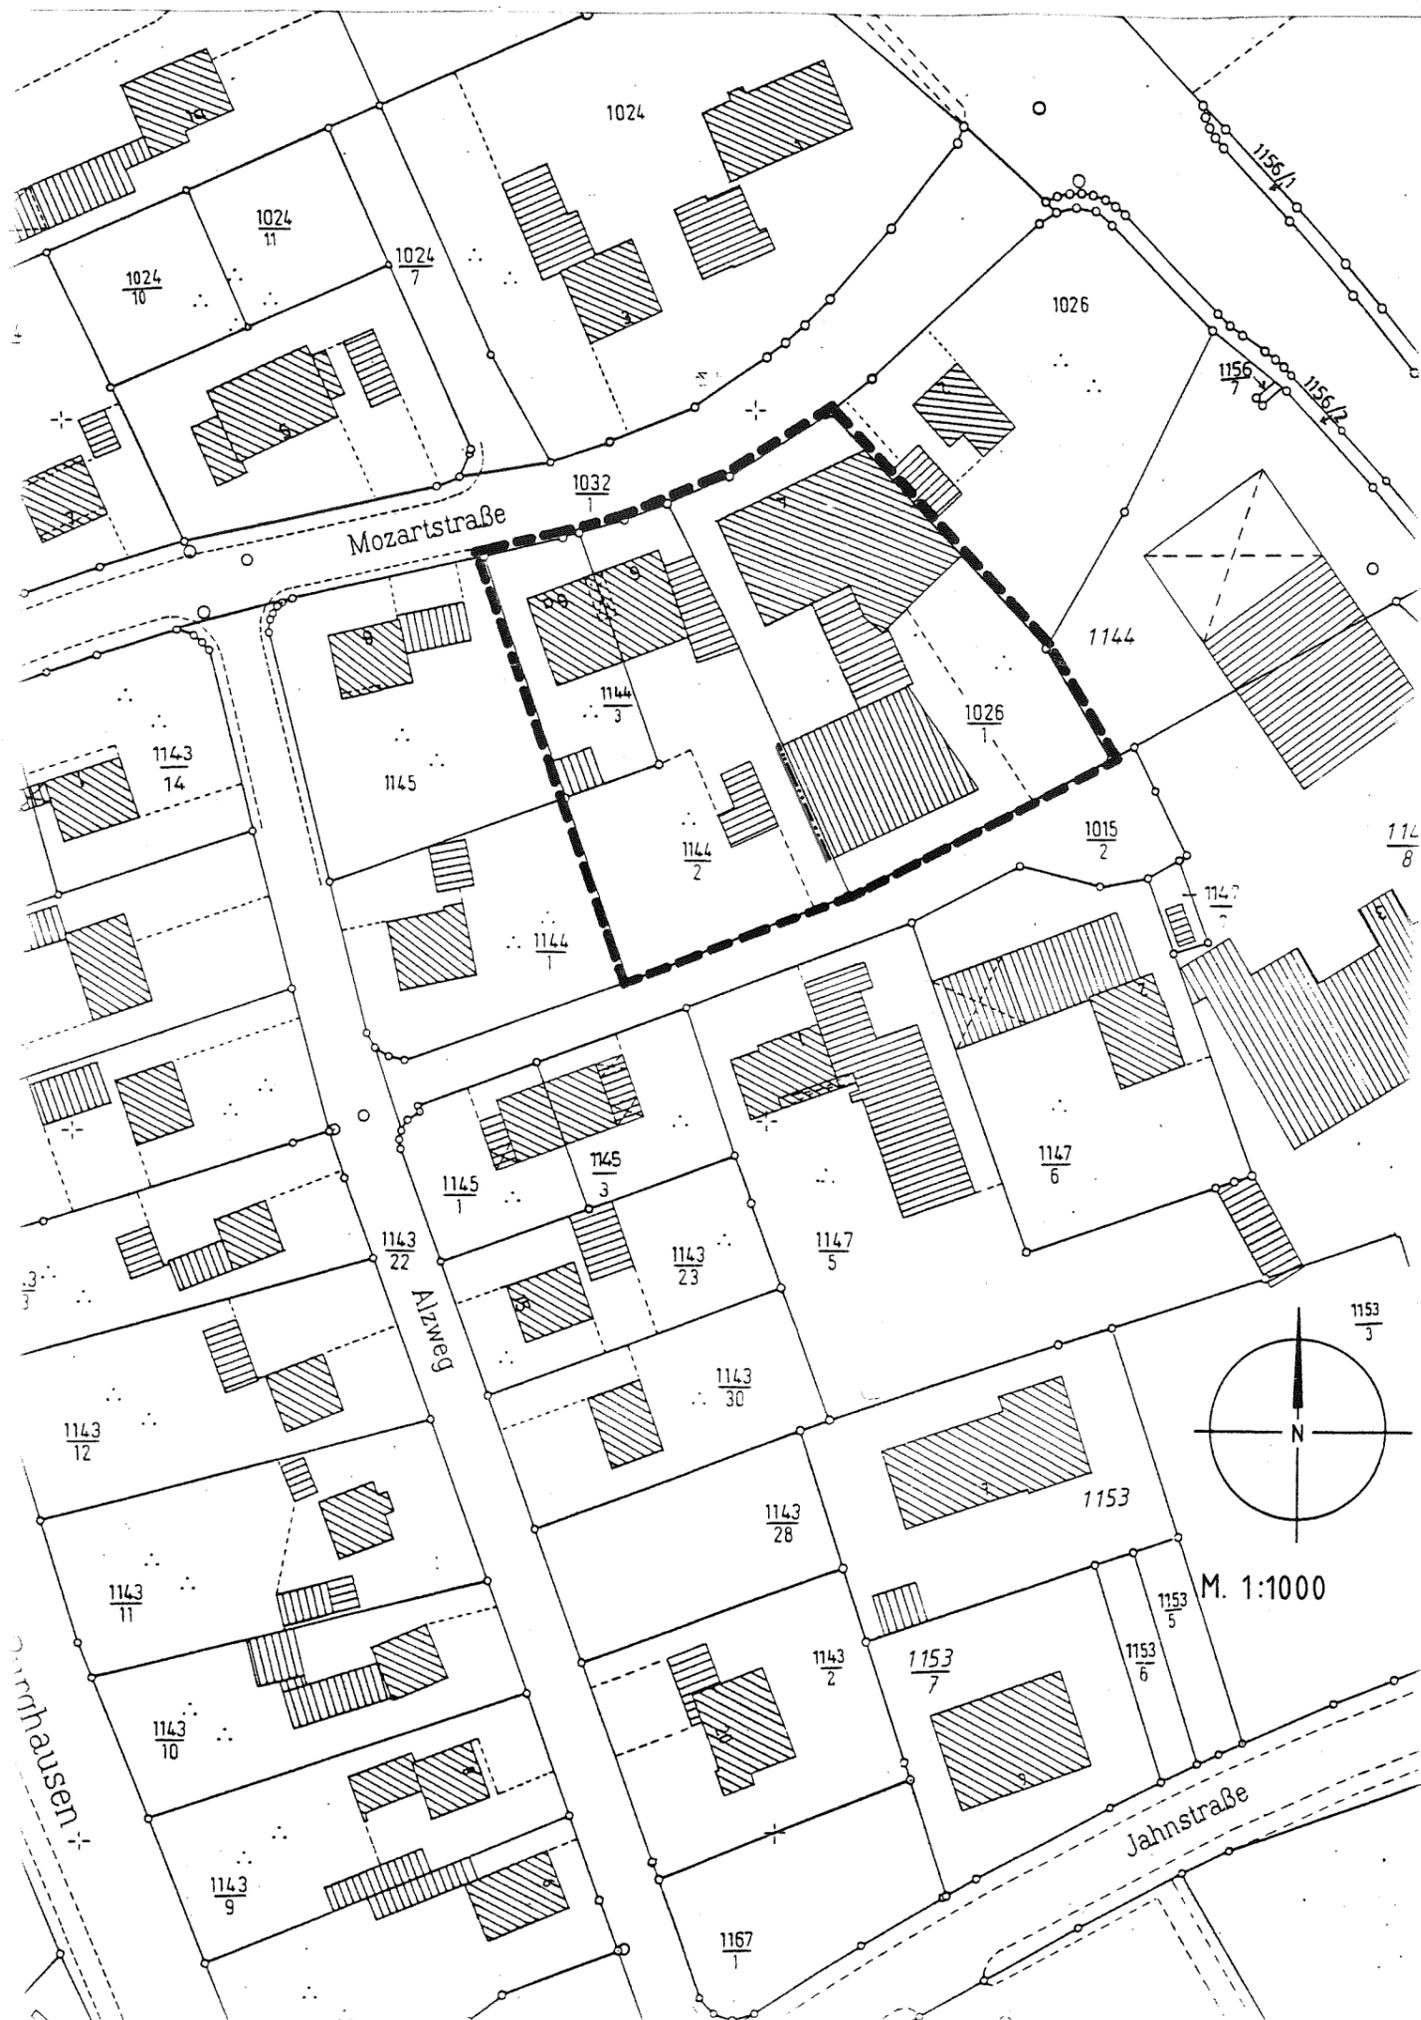

textliche Festsetzungen:

Zeichenerklärung:

----- Grenze des Änderungsbereiches

----- Baulinie

Ansonsten gelten die Festsetzungen des
Bebauungsplanes Nr.6 "Gendorf Ost" weiter.

Bebauungsplan Nr. 6 Gendorf Ost
Gemeinde Burgkirchen a.d. Alz
3. Änderung

für die Grundstücke Fl. N.: 1026/1 1144/3 1144/2 Gemarkung Burgkirchen a.d. Alz

Änderungsbeschluß des Gemeinderates vom 17.01.1989

Satzungsbeschluß des Gemeinderates vom 14.03.1989

Bekanntmachung am 16.03.1989

Burgkirchen den 15.03.1989

Entwurf: Burgkirchen den 09.01.1989

Geunach

Obermaier
1. Bürgermeister

Gemeindebauamt

Adam
Adam