



# GEMEINDE BURGKIRCHEN A. D. ALZ

Az. 610 - 11/4 W/We.

LANDKREIS ALTÖTTING

Fernsprecher (08679) 4014\*

Bankverbindungen:

Raffelsenkasse Burgkirchen a. d. Alz (BLZ 71061009) Nr. 0703044

Kreisbank Altötting (BLZ 71051010) Nr. 95026

Bayer. Vereinsbank Alt-Neuötting (BLZ 71021270) Nr. 9201300

Volksbank Burghausen eG (BLZ 71093000) Nr. 600237

Postsparkonto München (BLZ 70010080) Nr. 75881-803

8261 Burgkirchen a. d. Alz, 26.08.1980

## B e k a n n t m a c h u n g

Vollzug der Baugesetze;  
Vereinfachte Änderung des Bebauungsplanes der Gemeinde  
Burgkirchen a.d.Alz für das Baugebiet "Obere Terrasse I"

Der Gemeinderat hat in der Sitzung am 12. August 1980 eine Änderung des Bebauungsplanes "Obere Terrasse I" beschlossen. Der rechtskräftige Bebauungsplan vom 18.11.1971, in der Fassung vom 12.09.1972, für das Baugebiet "Obere Terrasse I" wird im Bereich nordöstlich und südöstlich des Kindergartens geändert, und zwar nach dem Plan des Gemeindebauamtes vom 01.04.1980, ergänzt am 05.08.1980.

Die beschlossene Änderungssatzung und der geänderte Bebauungsplan liegen während der allgemeinen Geschäftsstunden im Rathaus Burgkirchen a.d.Alz, Zimmer 1, zur öffentlichen Einsichtnahme aus. Die Änderungssatzung tritt eine Woche nach ihrer amtlichen Bekanntmachung, also am 01.09.1980, in Kraft.


Burgkirchen a.d.Alz, 26. August 1980

Gemeinde Burgkirchen a.d.Alz

Obermaier  
2. Bürgermeister

Angeheftet: 26.08.1980

Abgenommen: 29.09.1980

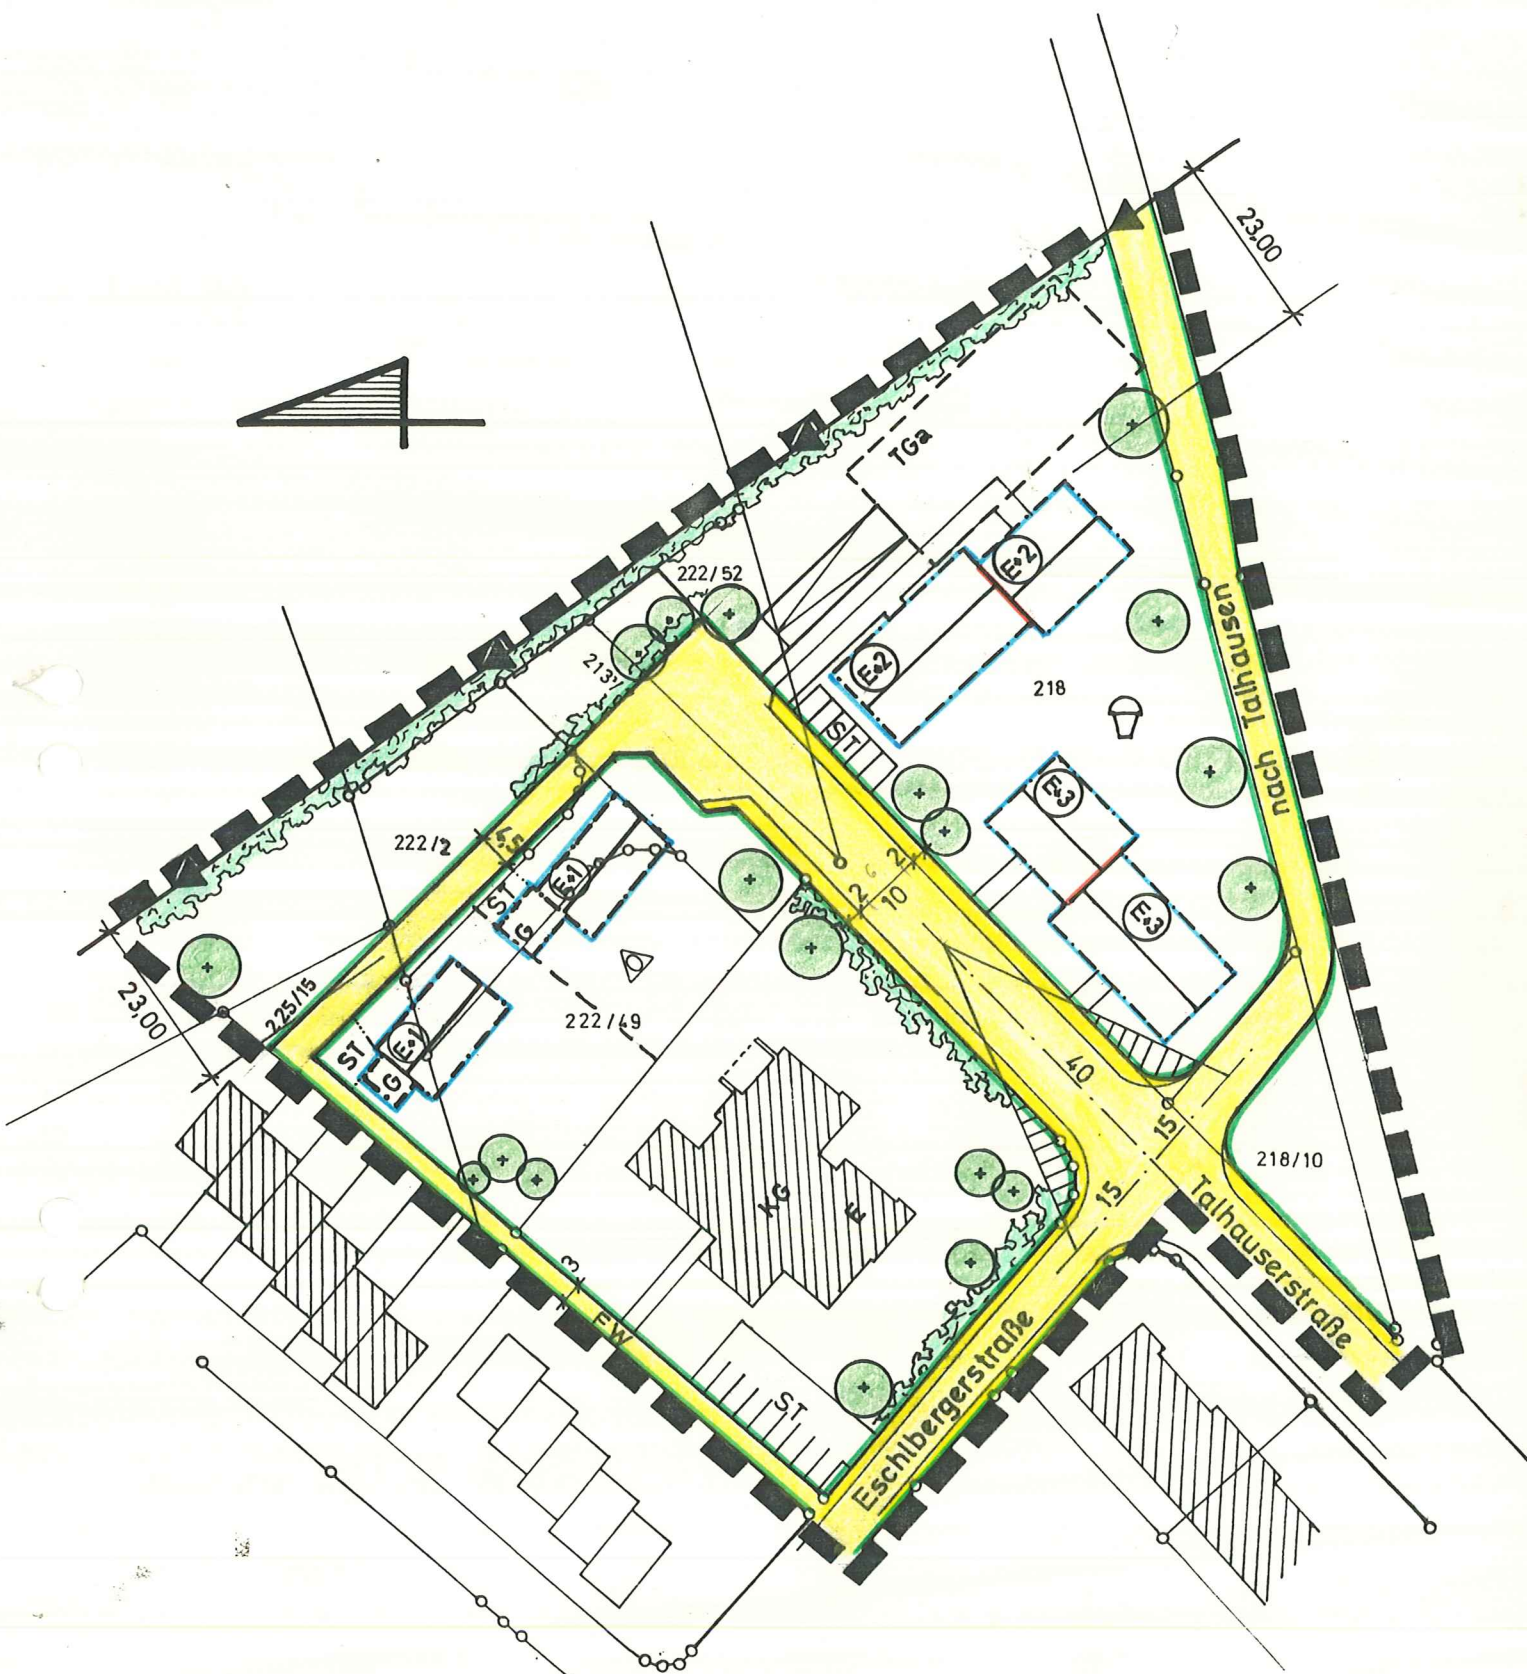

Gemeinde Burgkirchen a.d. Alz  
 Bebauungsplan Obere Terrasse I  
 Änderung im Bereich des Kindergarten  
 M 1:1000

Gemeindebauamt Burgkirchen a.d. Alz  
 den 01.04.80 Bru.

*[Handwritten signature]*

Geändert am 05.08.1980 Bru.