


Alle Zufahrten zur Baustrecke sind durch Z 250 und Absperrranken (Höhe 250 mm) mit min. 5 Warnleuchten WL rot abzusperren.

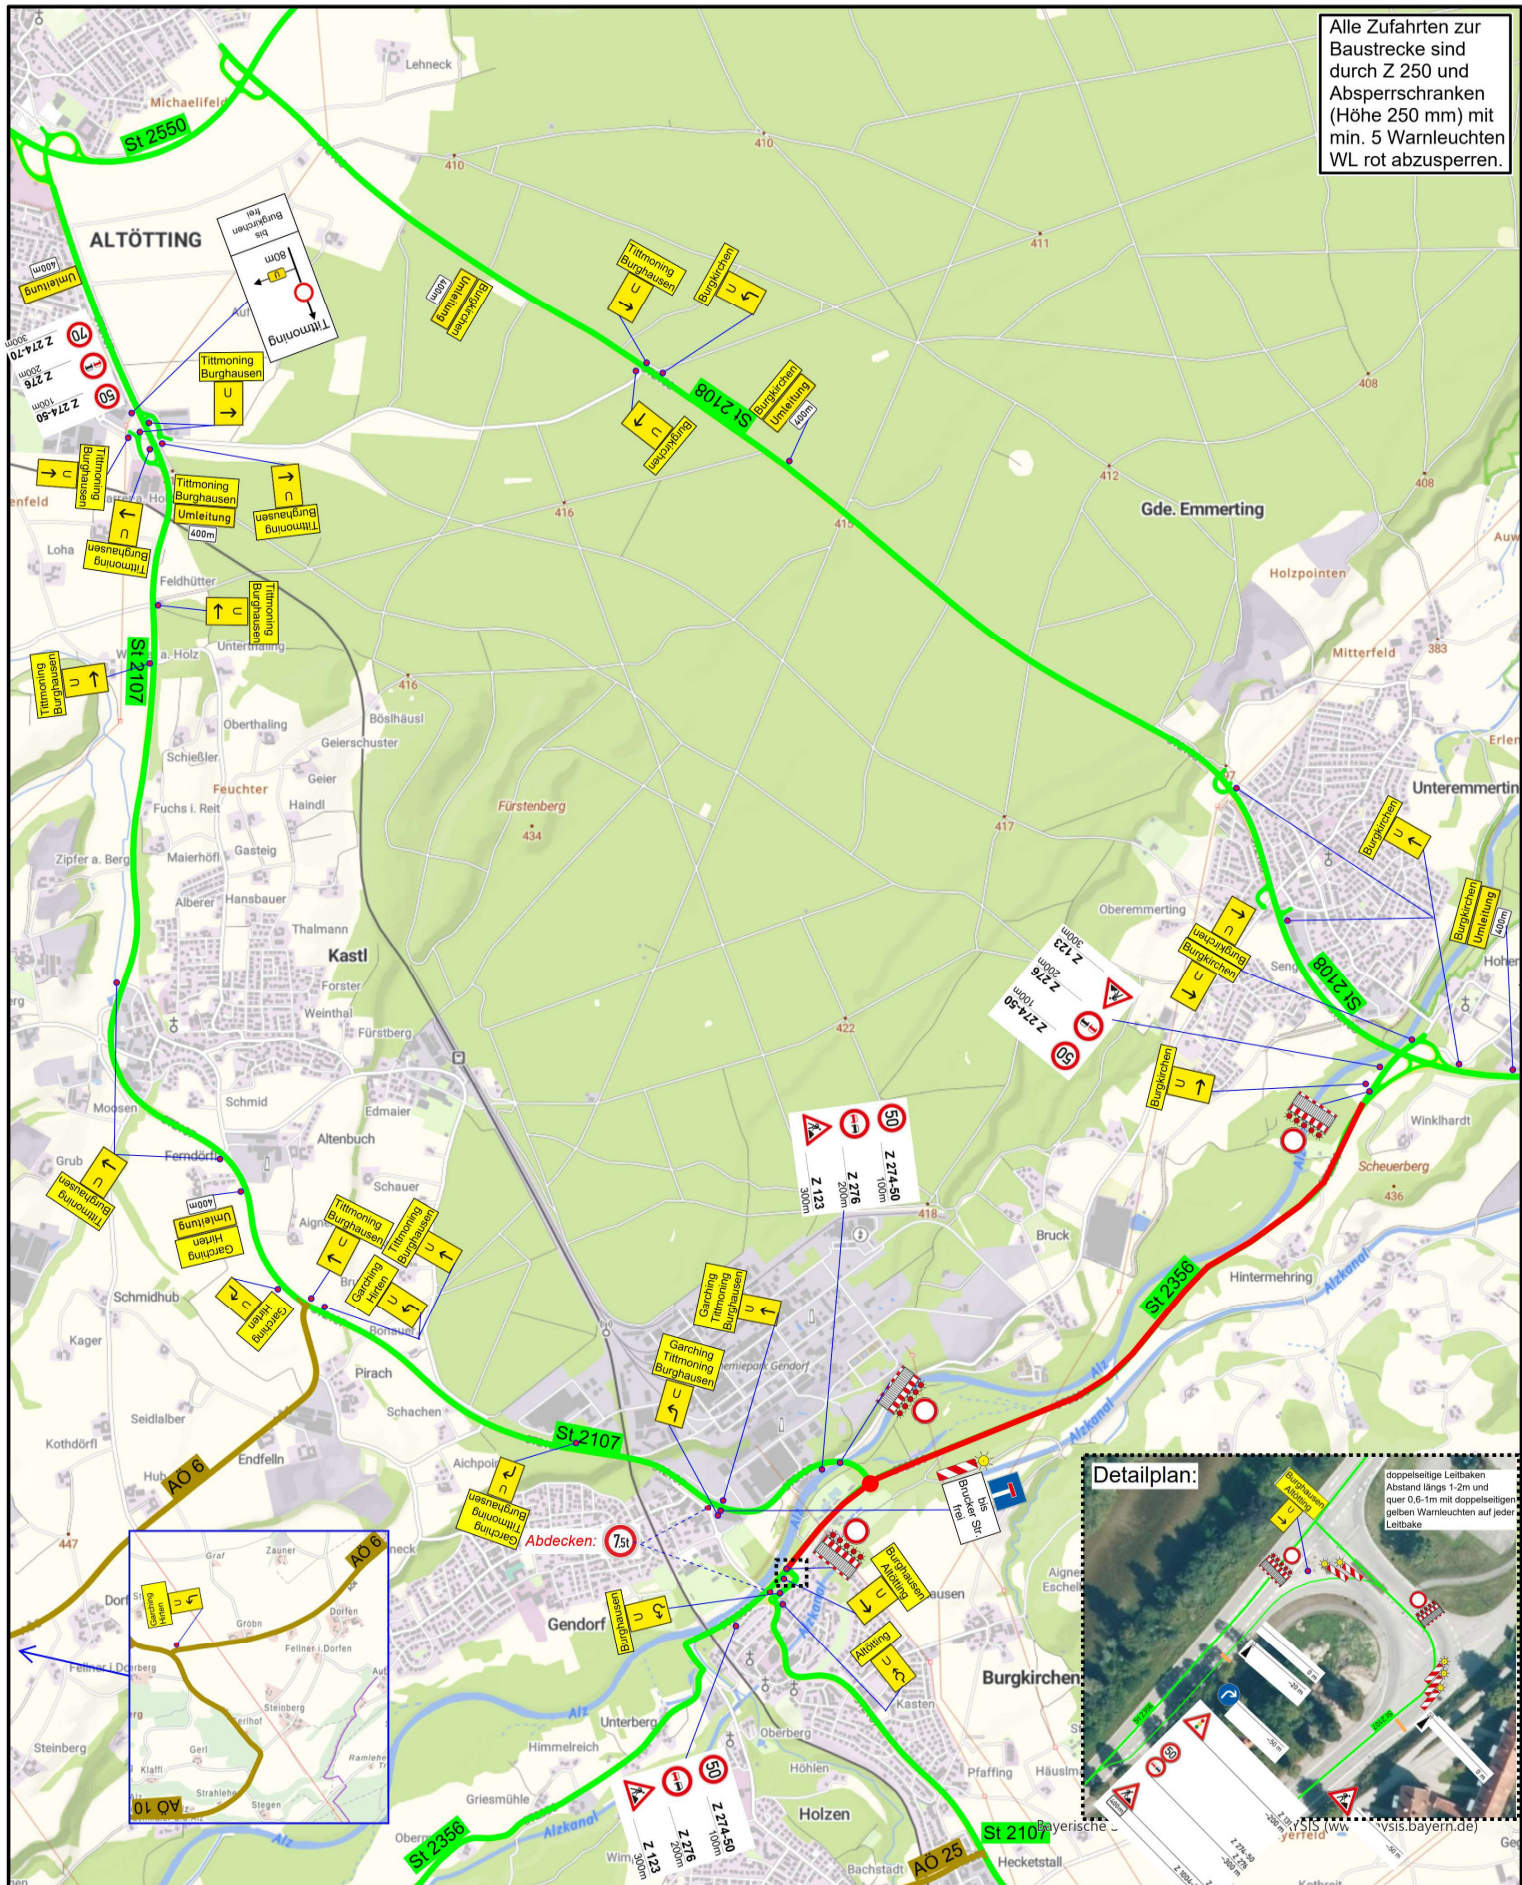

Datenquellen

Bayerisches
Straßeninformationssystem
Intranet: <https://baysis.bybn.de>
Internet: www.baysis.bayern.de

Geodaten:
© Bayerisches Straßeninformationssystem (BAYSIS)
© Datenquellen: Bayerische Vermessungsverwaltung,
GeoBasis-DE / BKG (Daten verändert)

St2356, Instandsetzung zwischen Holzen und Burgkirchen


Umleitungsplan Bauabschnitt 2


Ersteller: StBATS
Erstellungsdatum: 29.06.2026

Erstellt für Maßstab 1:25.000

doppelseitige Leitbaken
Abstand längs 1-2m und
quer 0,6-1m mit doppelseitigen
gelben Warnleuchten auf jeder
Leitbake

0 0,25 0,5 0,75 1 1,25 km

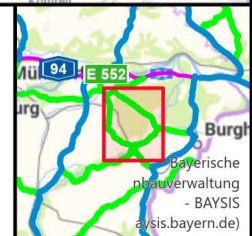

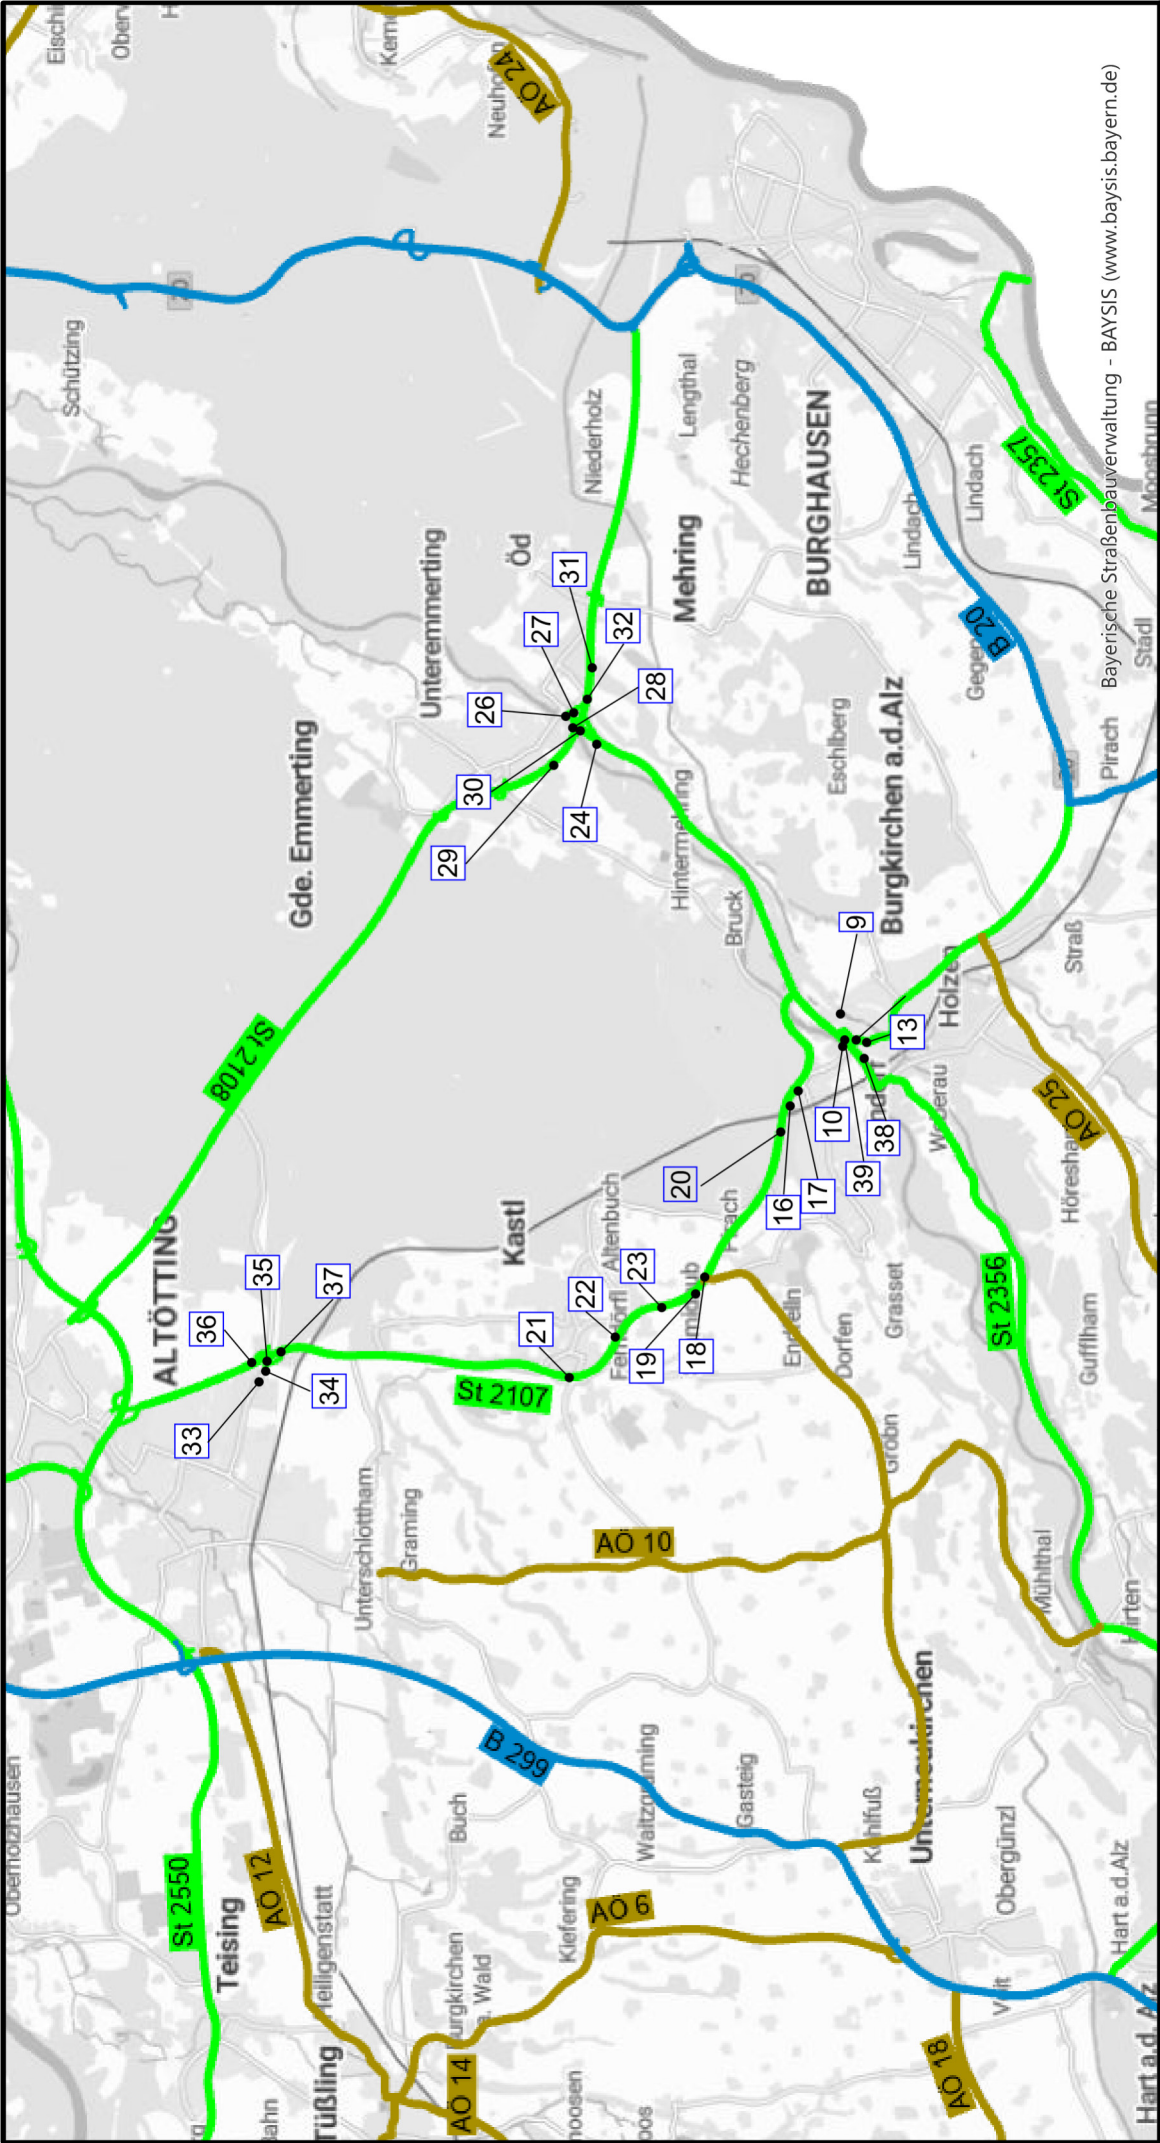

Datenquellen Bayerisches Straßeninformationssystem Intranet: https://baysis.bybn.de Internet: www.baysis.bayern.de Geodaten: © Bayerisches Straßeninformationssystem (BAYSIS) © Datenquellen: Bayerische Vermessungsverwaltung, GeoBasis-DE / BKG (Daten verändert)	Ersteller: Erstellungsdatum: 18.08.2026	Erstellt für Maßstab 1:70.000 0 0,7 1,4 2,1 2,8 3,5 km N
--	--	---