


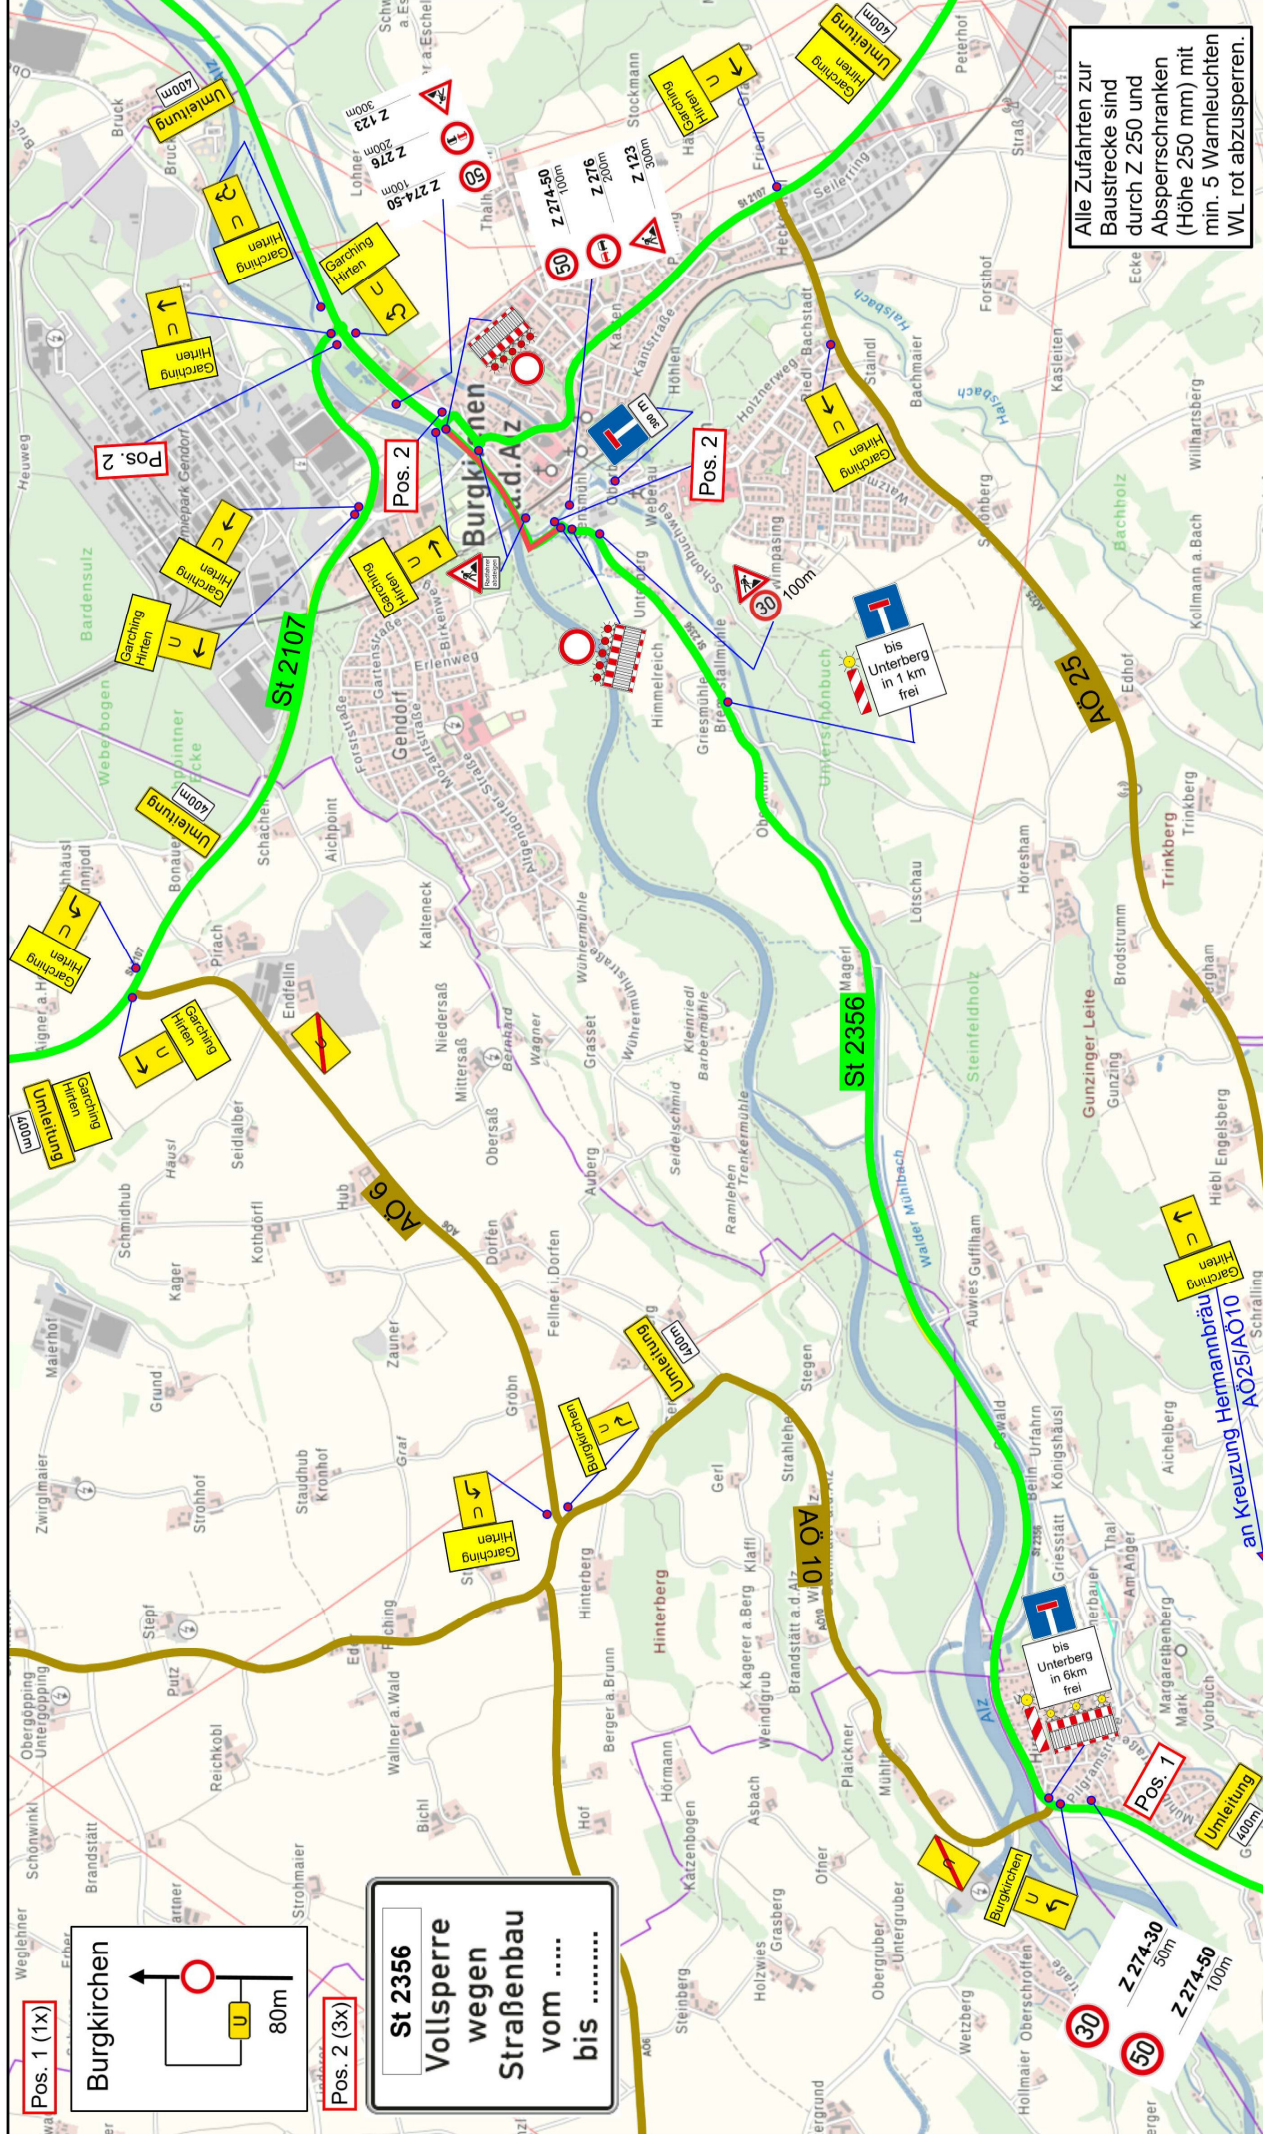

Alle Zufahrten zur Baustrecke sind durch Z 250 und Absperrranken (Höhe 250 mm) mit min. 5 Warnleuchten WL rot abzusperren.



1 Kilometer



Erstellt für Maßstab 1:30.000

St2356, Instandsetzung zw. Holzen und Burgkirchen Umleitungsplan Baubabschnitt 1

Ersteller: StBA TS
Erstellungsdatum: 29.06.2026

Geodaten:
© Bayerisches Straßeninformationssystem (BAYGIS)
© Datenquellen: Bayerische Vermessungsverwaltung,
GeoBasis-DE / BKG 2018 (Daten verändert)

Datenquellen
Bayerisches
Straßeninformationssystem
Intranet: <https://baysis.bybn.de>
Internet: www.baysis.bayern.de

Pos. 1 (1x)
Burgkirchen

Pos. 2 (3x)
St 2356
Vollsperrung
wegen
Straßenbau
vom
bis

