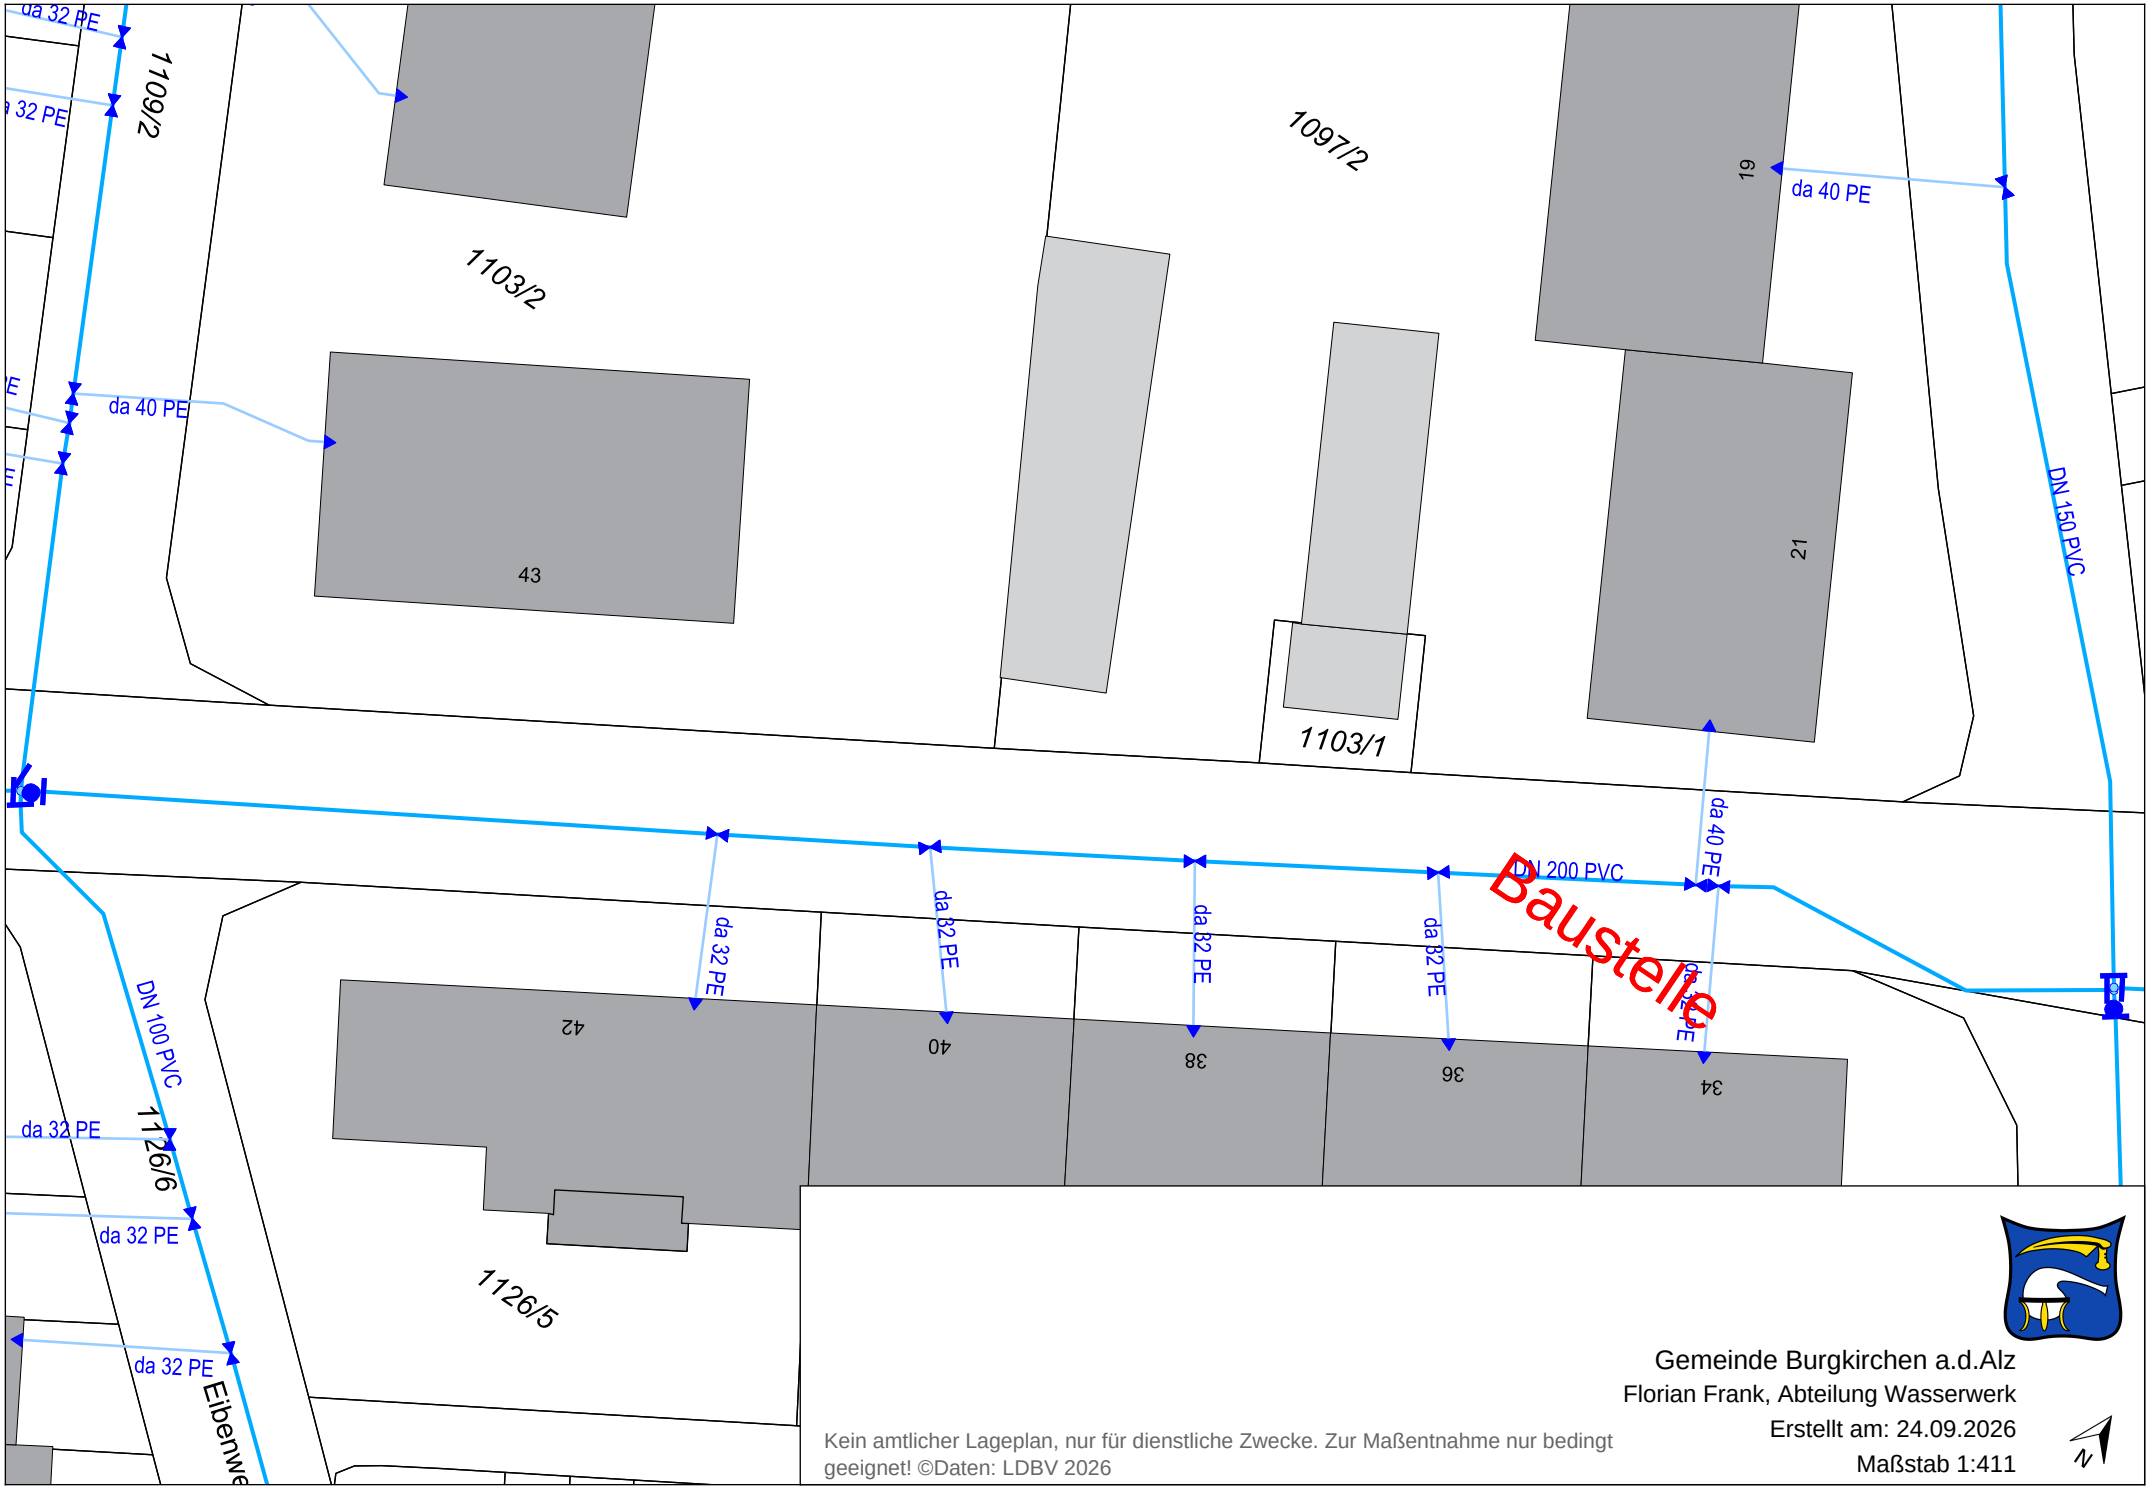

Gemeinde Burgkirchen a.d.Alz
Florian Frank, Abteilung Wasserwerk
Erstellt am: 24.09.2026
Maßstab 1:411

Kein amtlicher Lageplan, nur für dienstliche Zwecke. Zur Maßentnahme nur bedingt geeignet! ©Daten: LDBV 2026