


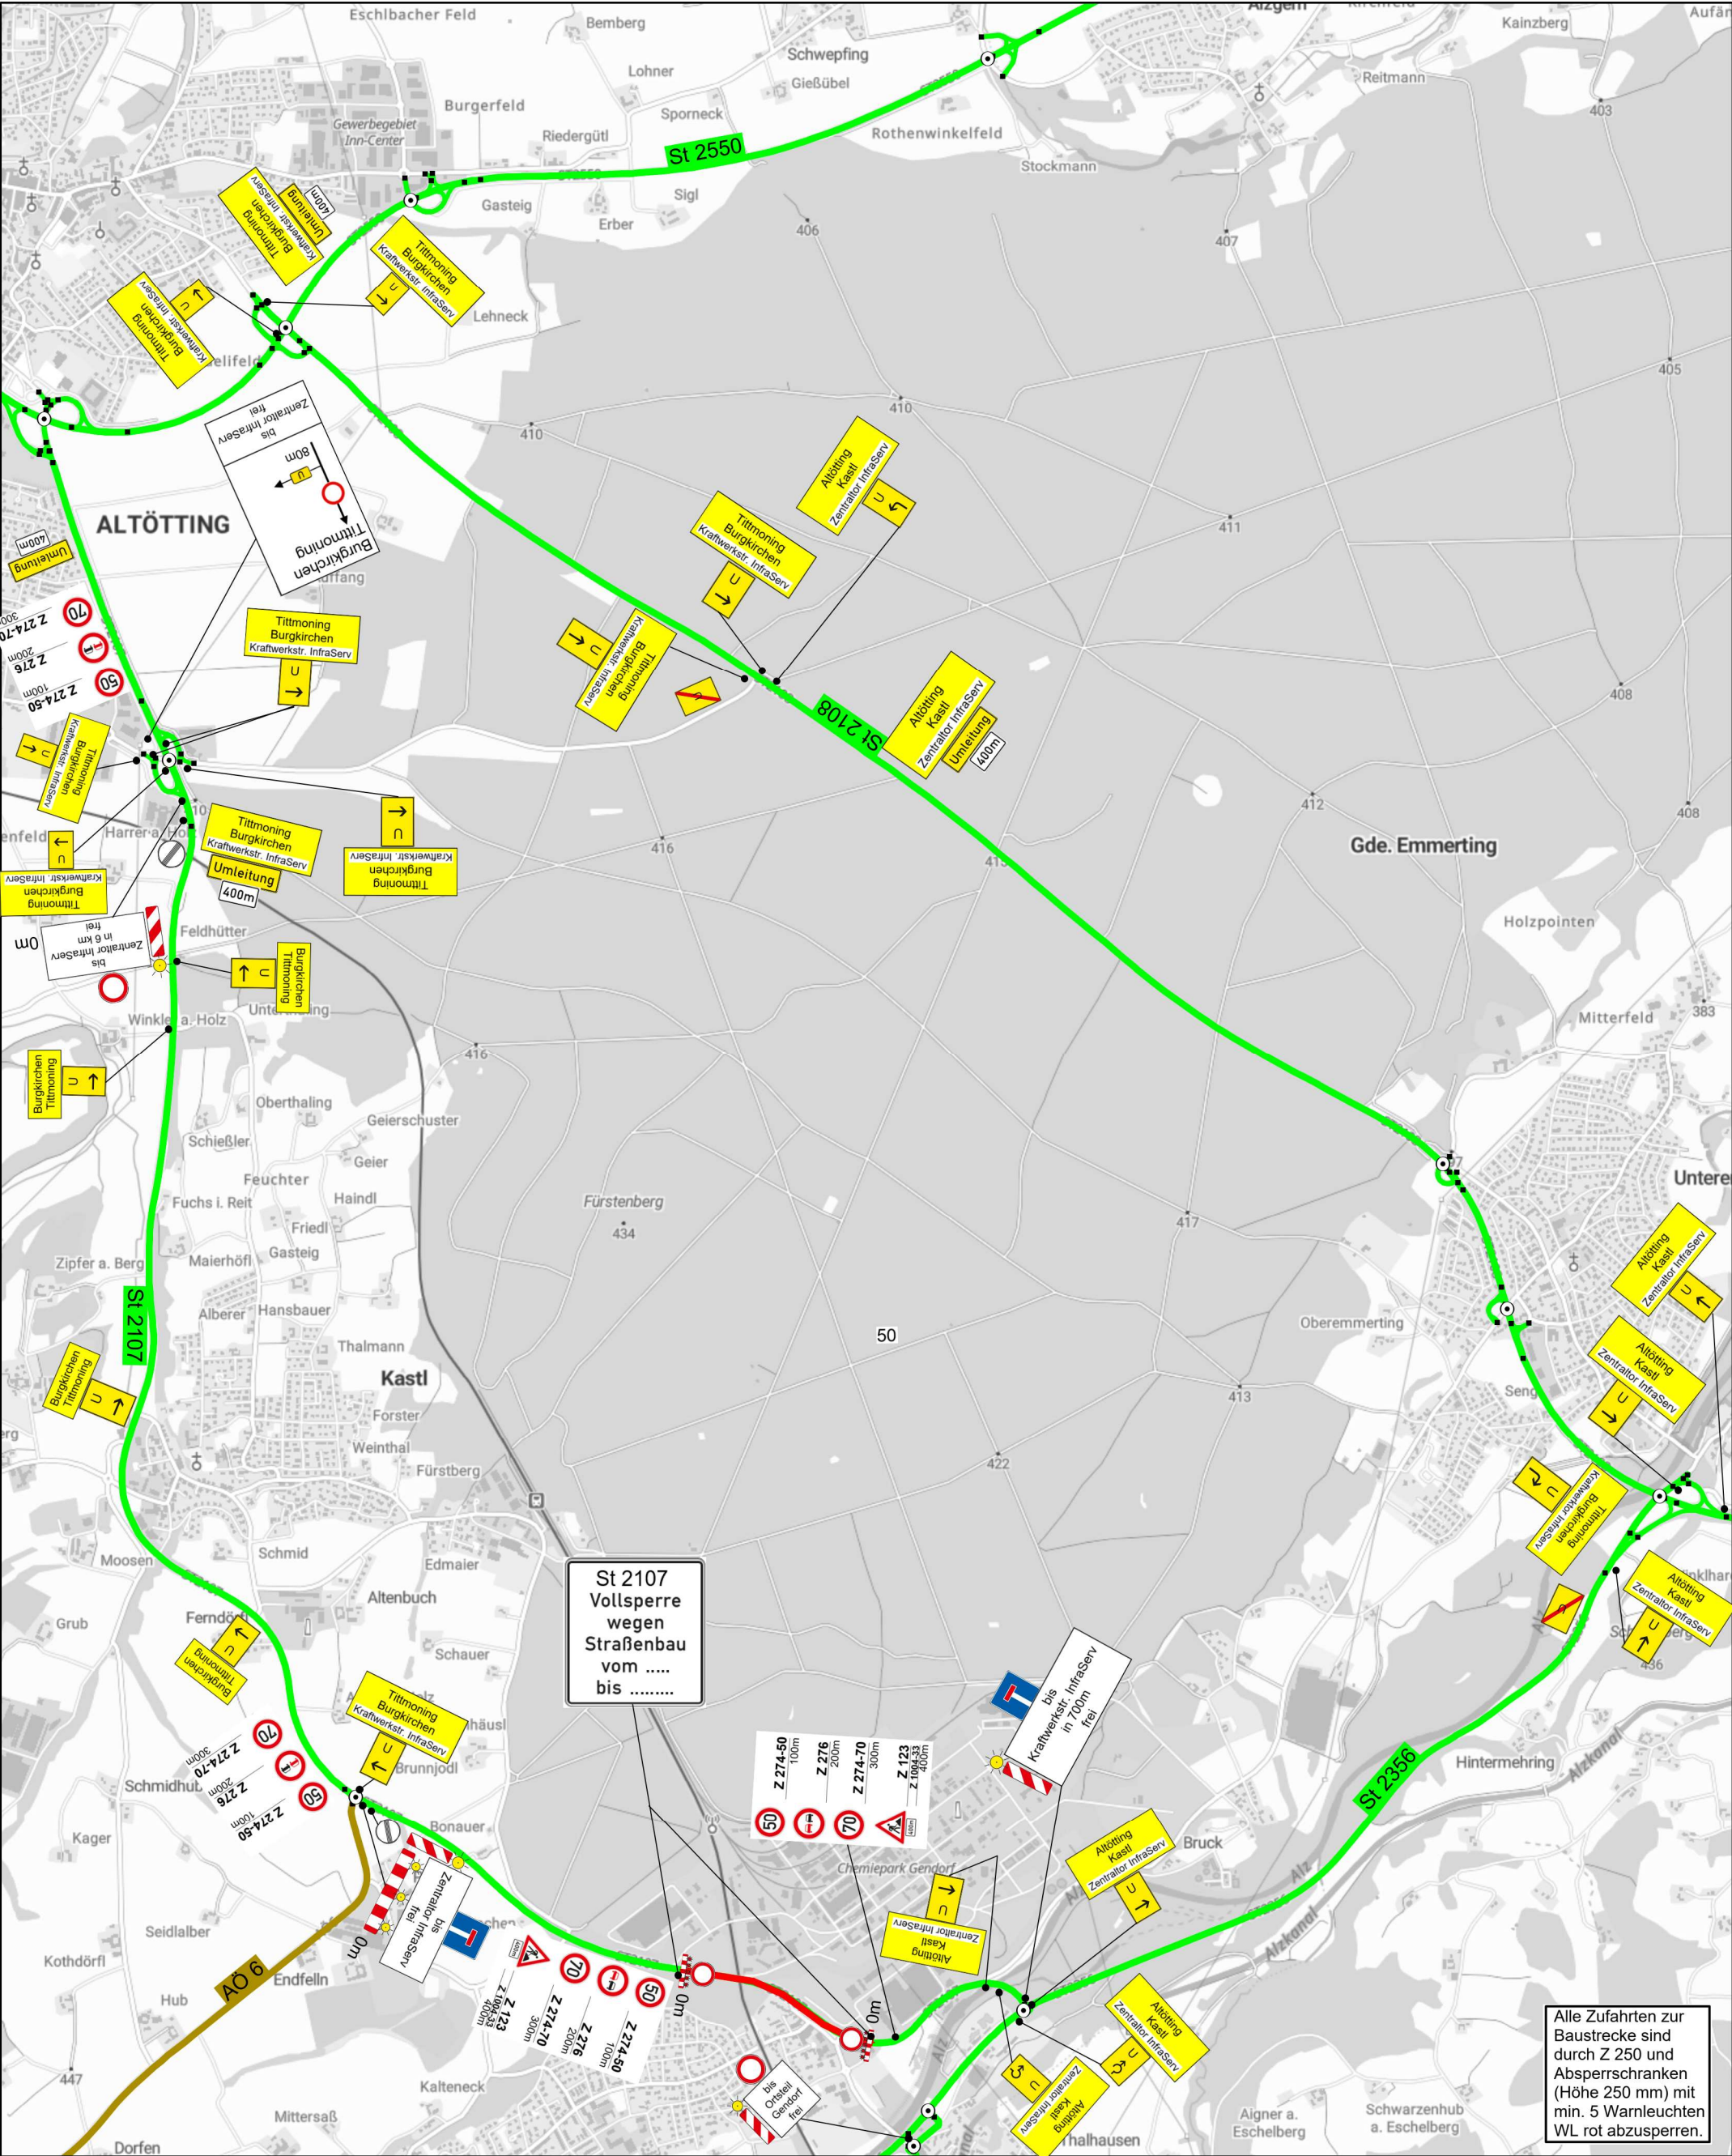


Datenquellen

Bayerisches Straßeninformationssystem
Intranet: <https://baysis.bybn.de>
Internet: www.baysis.bayern.de

Geodaten:
© Bayerisches Straßeninformationssystem (BAYSIS)
© Datenquellen: Bayerische Vermessungsverwaltung, GeoBasis-DE / BKG 2018 (Daten verändert)

St2107, Errichtung einer LZA
an der Einmündung Altöttinger-/
Bruckerstraße mit Verlegung der
Zufahrt Kraftwerkstraße
Bauphase 2
Umleitungsplan

Erstellt für Maßstab 1:24.000

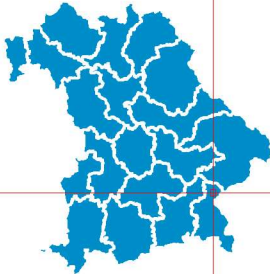

Ersteller: StBA
Erstellungsdatum: 11.04.2025